



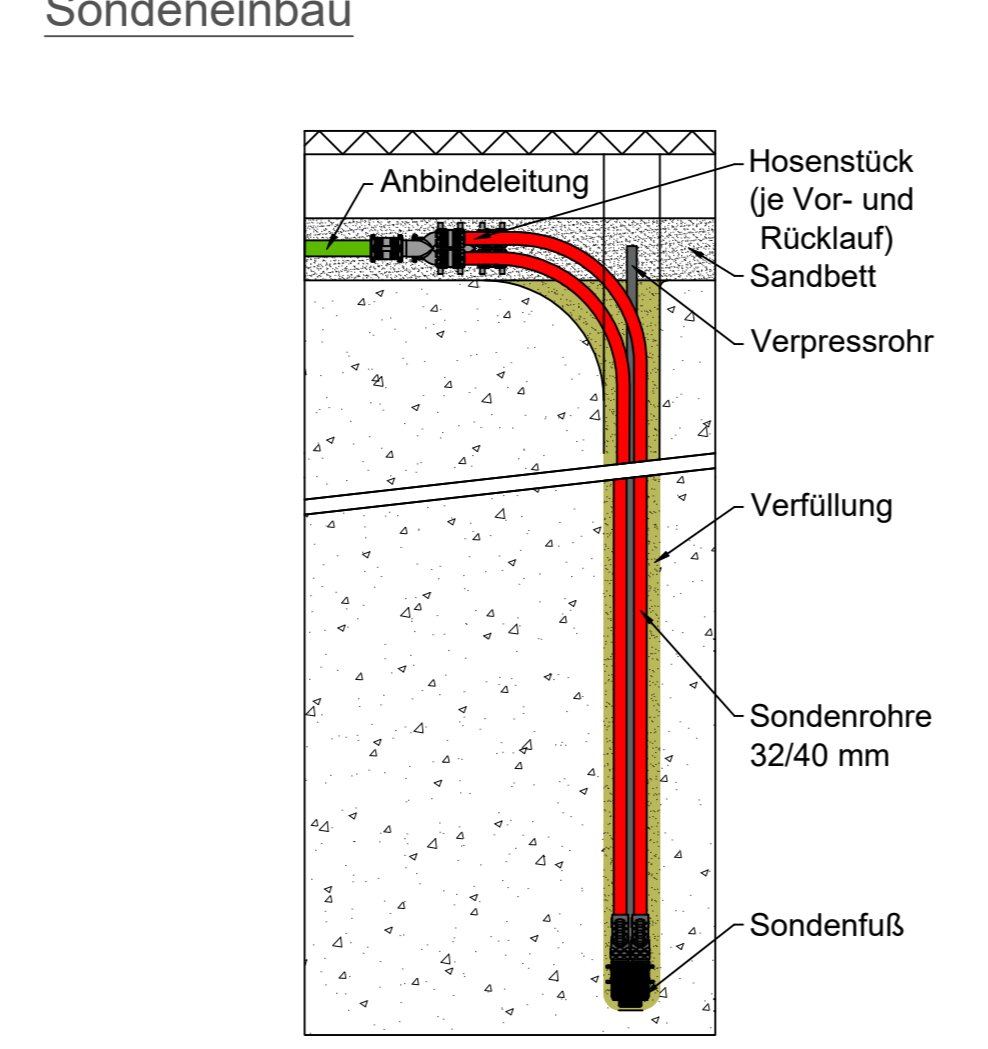

Legende
 ● EWS - Bohrpunkte Erdwärmesonden

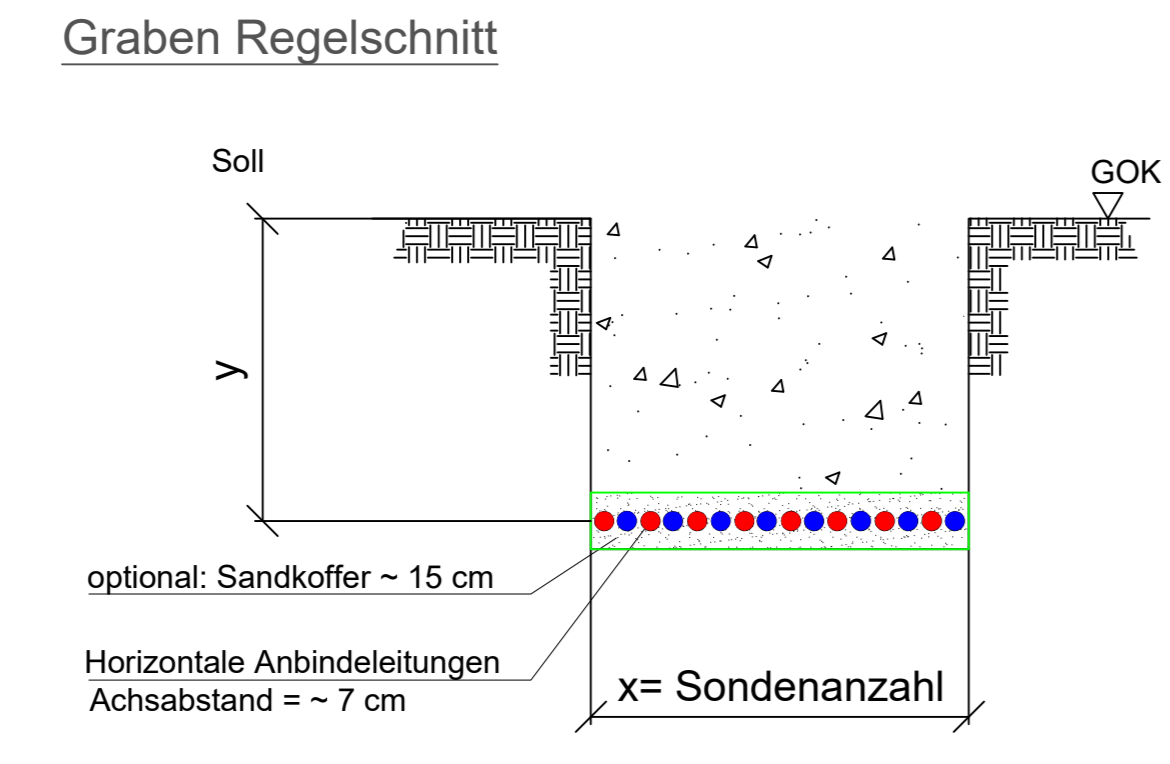

Plangrundlage
 Außenanlagen Bachtobel Kressbronn 31.03.22

Sämtliche Maße sind vor der Ausführung zu prüfen

<p>baugrund süd weishaupt gruppe Zappelstraße 10, 88410 Bad Wurzach</p>		
<p>Bauherr: Gemeinde Kressbronn am Bodensee, 88079 Kressbronn</p>		
<p>Projekt: Gemeinde Kressbronn am Bodensee, Tettlinger Straße / Friedrichshäner Straße, 88079 Kressbronn</p>		
<p>Lageplan Sondenfeld</p>		
gez.: JL	Datum: Bad Wurzach, 03.05.2022	Format A0
AZG 21 02 020	Entwurfplan 01.b	Maßstab 1:200
Änderung: a	Sondenanzahl geändert, Plangrundlage angepasst	-21.04.2022
Änderung: b	Anbindeleitungen ergänzt	-03.05.2022
Änderung: c		
Änderung: d		