





Legende
 ● EWS - Bohrpunkte Erdwärmesonden

Graben Regelschnitt

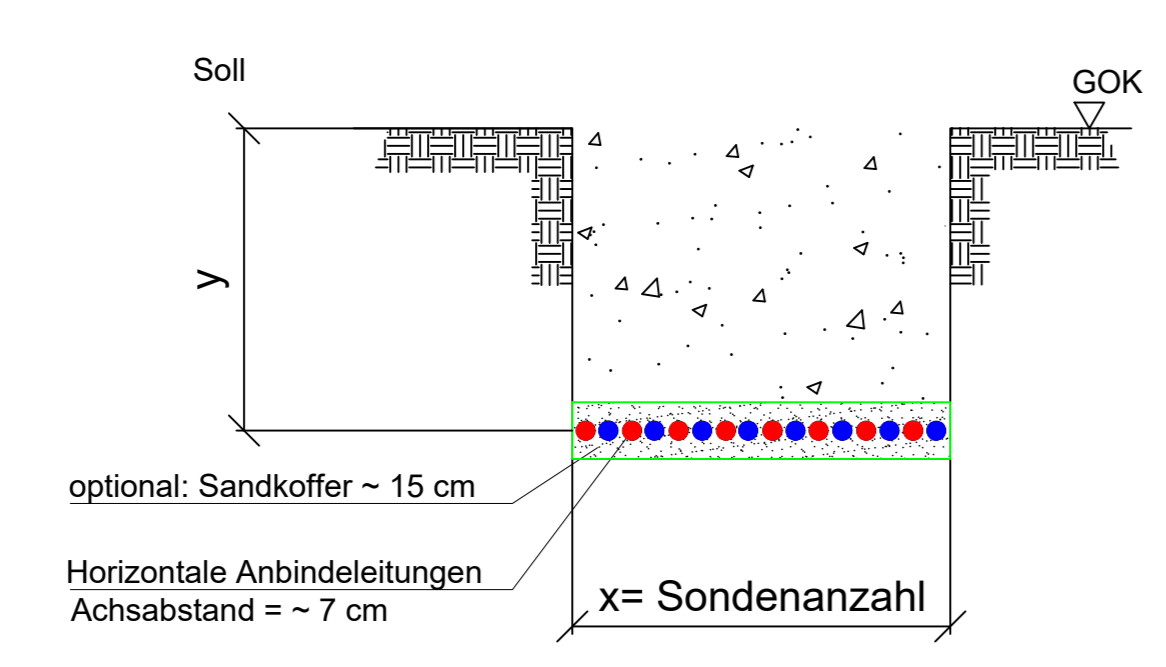

Sondeneinbau

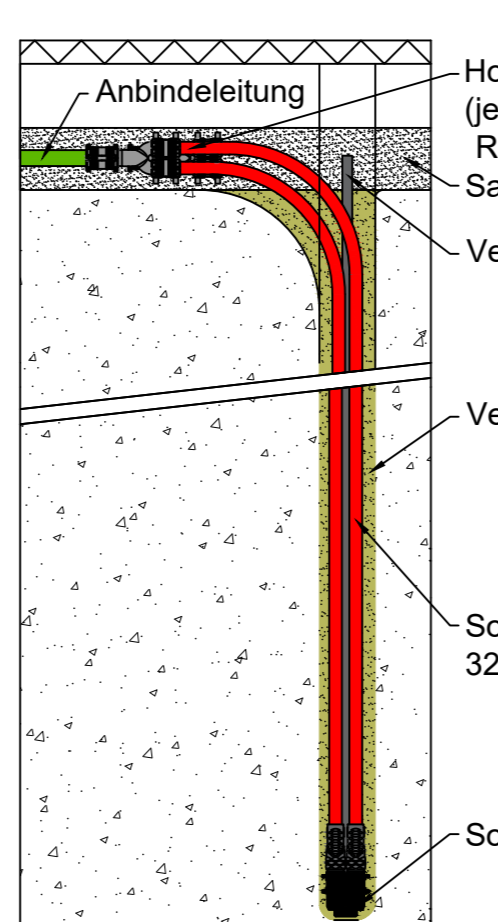

Plangrundlage
 220406_tabv_LP Kanal_Bachtobel_Kressbronn GK

Sämtliche Maße sind vor der Ausführung zu prüfen

baugrund süd
 weishaupt gruppe
 Zoppelstraße 10, 88410 Bad Wurzach

Bauherr: Gemeinde Kressbronn am Bodensee, 88079 Kressbronn
 Projekt: Gemeinde Kressbronn am Bodensee, Tettmanger Straße / Friedrichshafen Straße, 88079 Kressbronn

Lageplan Nahwärme Netz

gez.: SeS	Datum: Bad Wurzach, 17.05.2022	Format A0
AZG 21 02 020	Entwurfplan 01	Maßstab 1:250

Änderung: a
 Änderung: b
 Änderung: c
 Änderung: d