

ANLAGE 2

2.1 Bodenschutzplan Erschließung, Maßstab 1:500


2.2 Bodenschutzplan Errichtung TG, Maßstab 1:500



Zeichenerklärung
M 1:250

Planung

-  Baustraße
-  Flächen mit temporären Oberbodenabtrag
Flächen für Arbeitsbereich
-  Flächen mit temporären Oberbodenabtrag
Flächen für Unterbodenlager
-  Oberboden- Wallmiete auf bestehenden Bodenaufbau
zum Wiederandecken
-  Tabuflächen (kein Befahren, kein Lagern)
-  Baustelleneinrichtungs- und Zwischenlagerfläche
-  Zwischenlagerfläche Bodenaushub für Wiederverwertung
-  Zwischenlagerfläche belastete Böden
-  Entnahmbereich Unterboden für Bedarf Erschließung
-  Zwischenlagerfläche Bodenaushub für Entsorgung

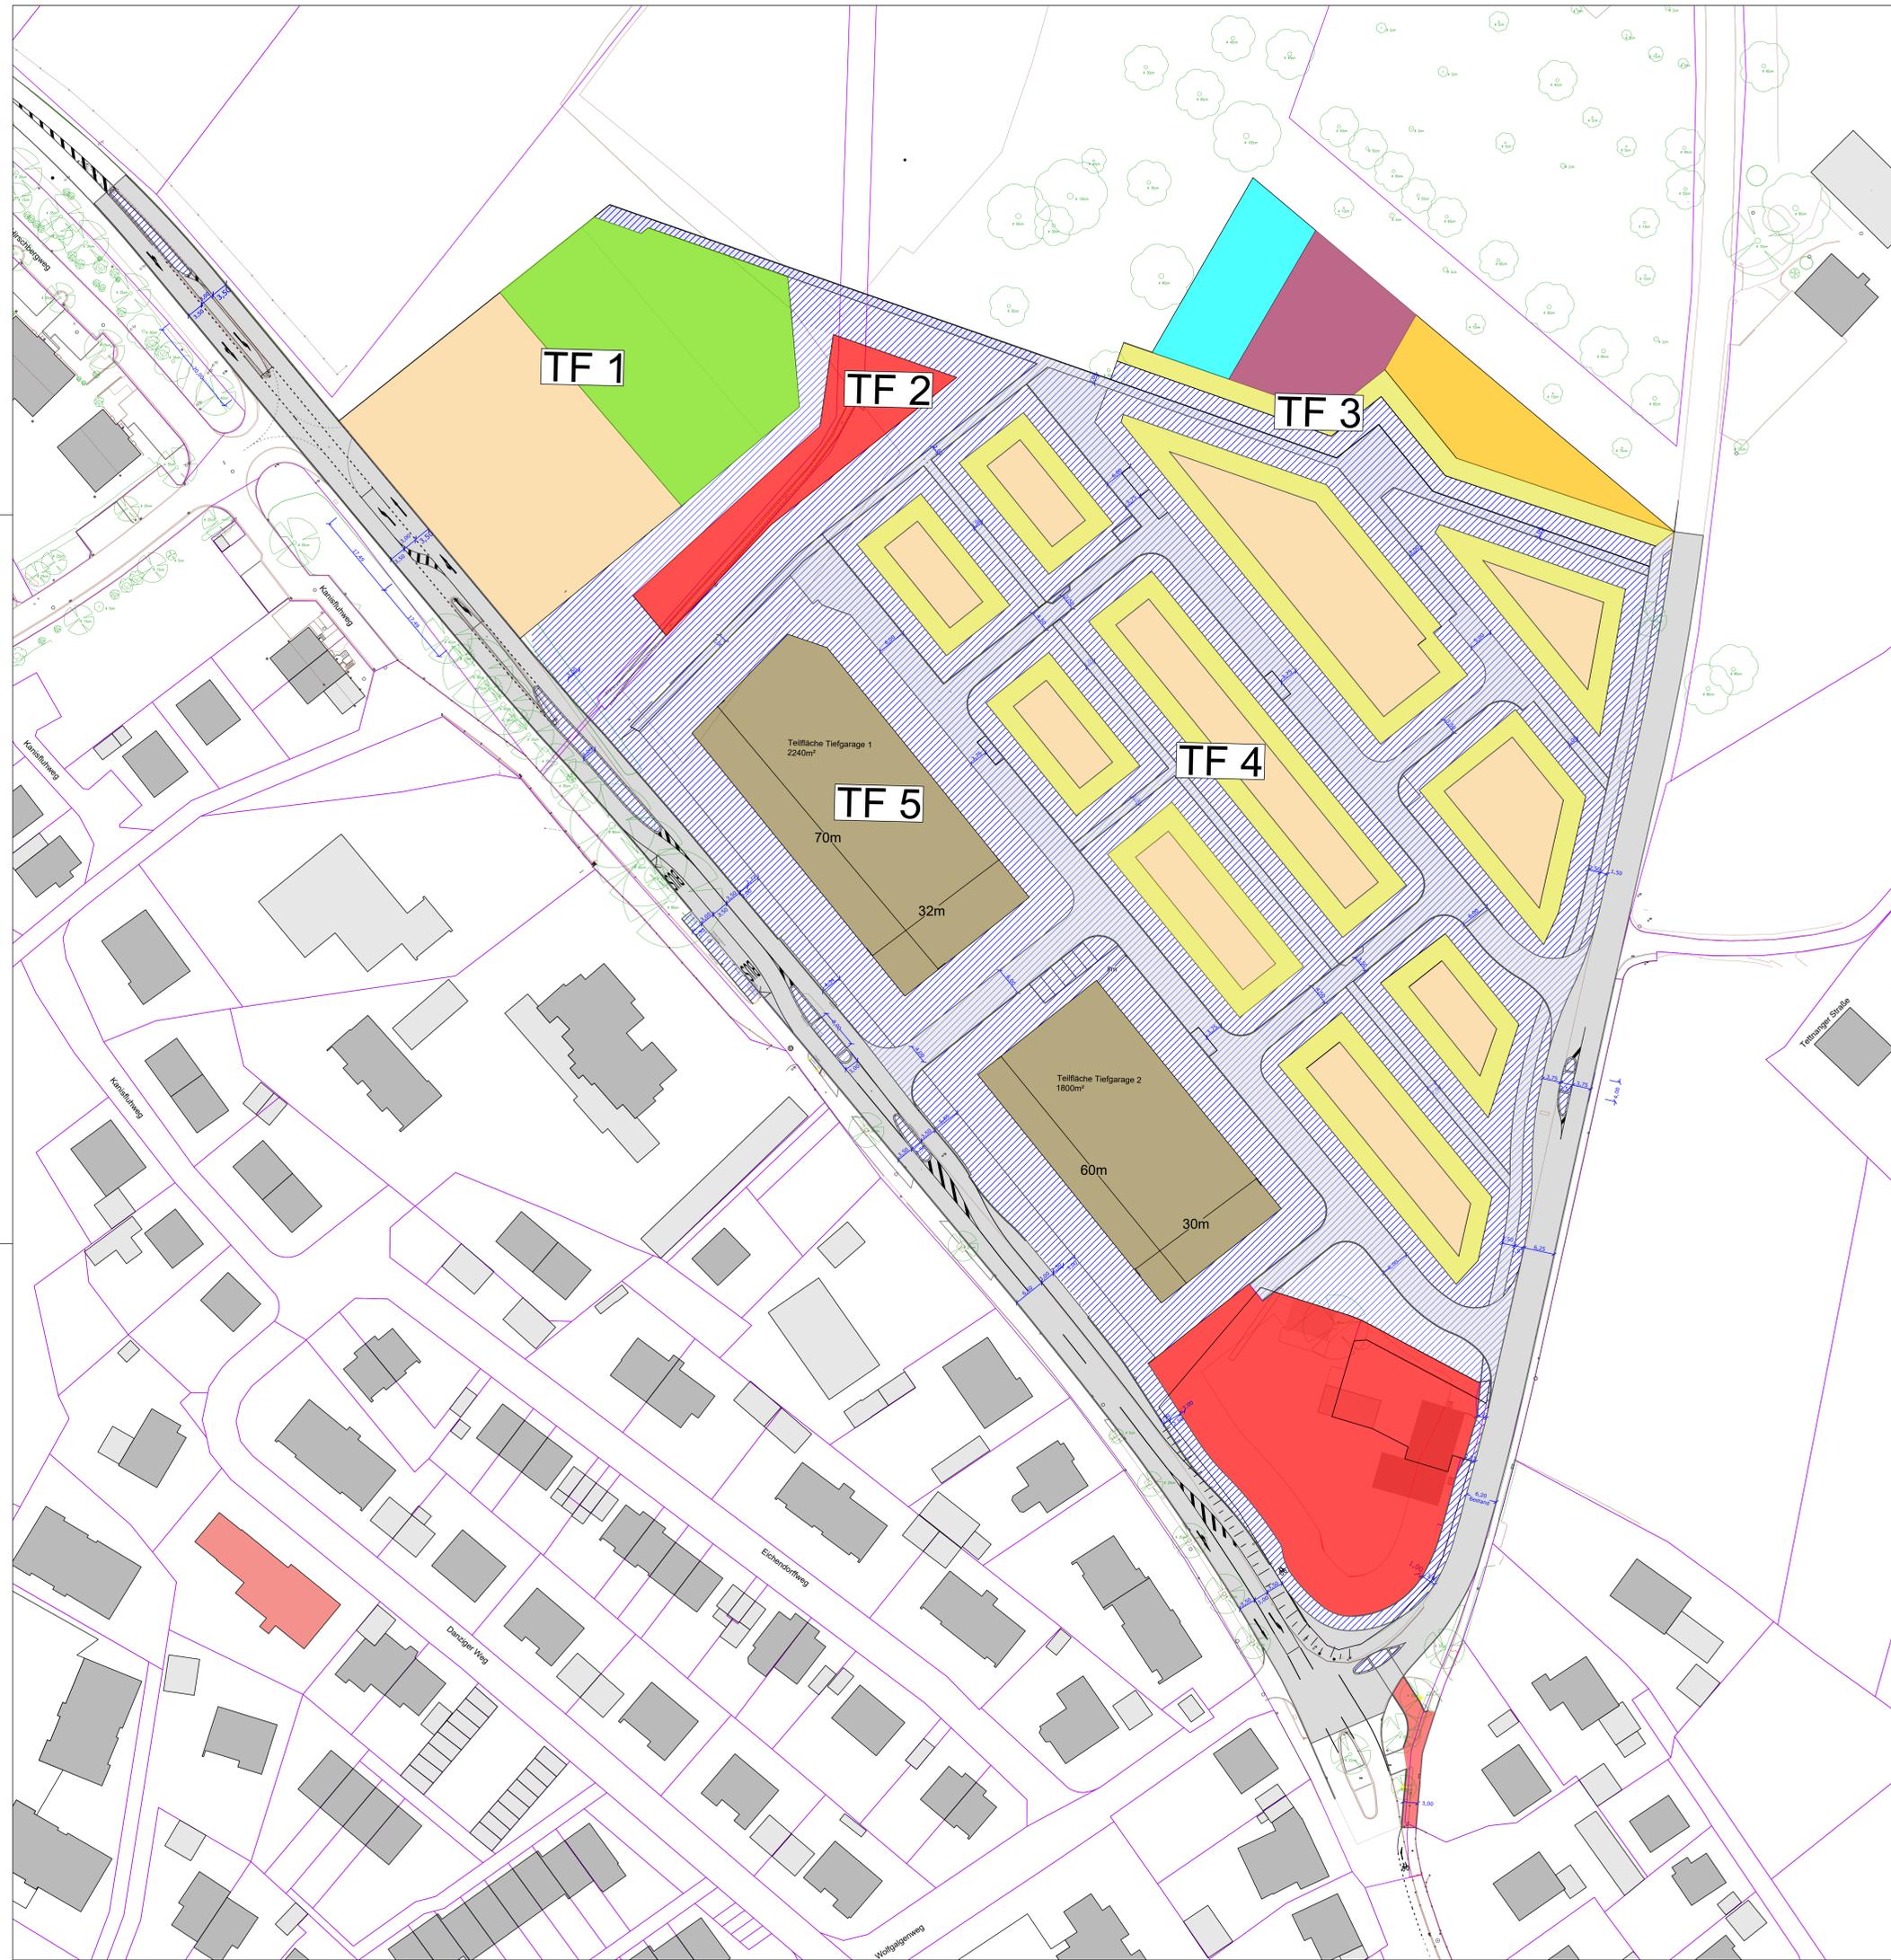

Nr.	Datum	Zeichen	Inhalt der Änderung

<input checked="" type="checkbox"/> DHHN2016 (HST170)	<input checked="" type="checkbox"/> Gauß-Krüger
<input type="checkbox"/> DHHN02 (HST180)	<input type="checkbox"/> UTM32 gekürzt
<input type="checkbox"/> DHHN12 (HST130)	<input type="checkbox"/> UTM 32 lang
<input type="checkbox"/> örtlicher Kanalbestand	<input type="checkbox"/> Lokal
<input type="checkbox"/> Lokal	

	<small>ENTWURF UND VERFÜHRUNG VON ANLAGEN UND VERBAUWERKEN KONSTRUKTION, VERBAUWERKUNG PROJEKTIERUNG, VERBAUWERKUNG BAUABSTIMMUNG, VERBAUWERKUNG BAUABSTIMMUNG, VERBAUWERKUNG BAUABSTIMMUNG, VERBAUWERKUNG BAUABSTIMMUNG, VERBAUWERKUNG BAUABSTIMMUNG, VERBAUWERKUNG BAUABSTIMMUNG, VERBAUWERKUNG</small>
80279 AMTZELL FÖHLENWEIDE 41 TEL. 0752099999-0 FAX 0752099999-40 E-MAIL INFO@ZIMMERMANN.DE	


Vorhabensträger: Bodenseekreis Gemeinde Kressbronn	Anlage 2 Plan 2.1 Projekt Nr.: ZI-21-A099
Projekt: Baugebiet Bachtobel - Bodenschutz	Datum 09.06.2022 Zeichen lisc
Ausführungsplanung	Lageplan Erschließung M = 1 : 500
Aufgestellt: Amzell, den 09.06.2022 Zimmermann Ingenieurgesellschaft mbH	Vorhabensträger: Bodenseekreis Gemeinde Kressbronn



Zeichenerklärung
M 1:250

Planung

-  Baustraße
-  Flächen für Arbeitsbereich
-  Flächen mit temporärem Oberbodenabtrag
-  Oberboden- Walmmiete auf bestehenden Bodenaufbau zum Wiederandecken
-  Tabuflächen (kein Befahren, kein Lagern)
-  Flächen für Unterbodenabtrag
-  Baustelleneinrichtungs- und Zwischenlagerfläche
-  Zwischenlagerfläche Bodenaushub für Wiederverwertung
-  Zwischenlagerfläche belastete Böden
-  Zwischenlagerfläche Bodenaushub für Entsorgung

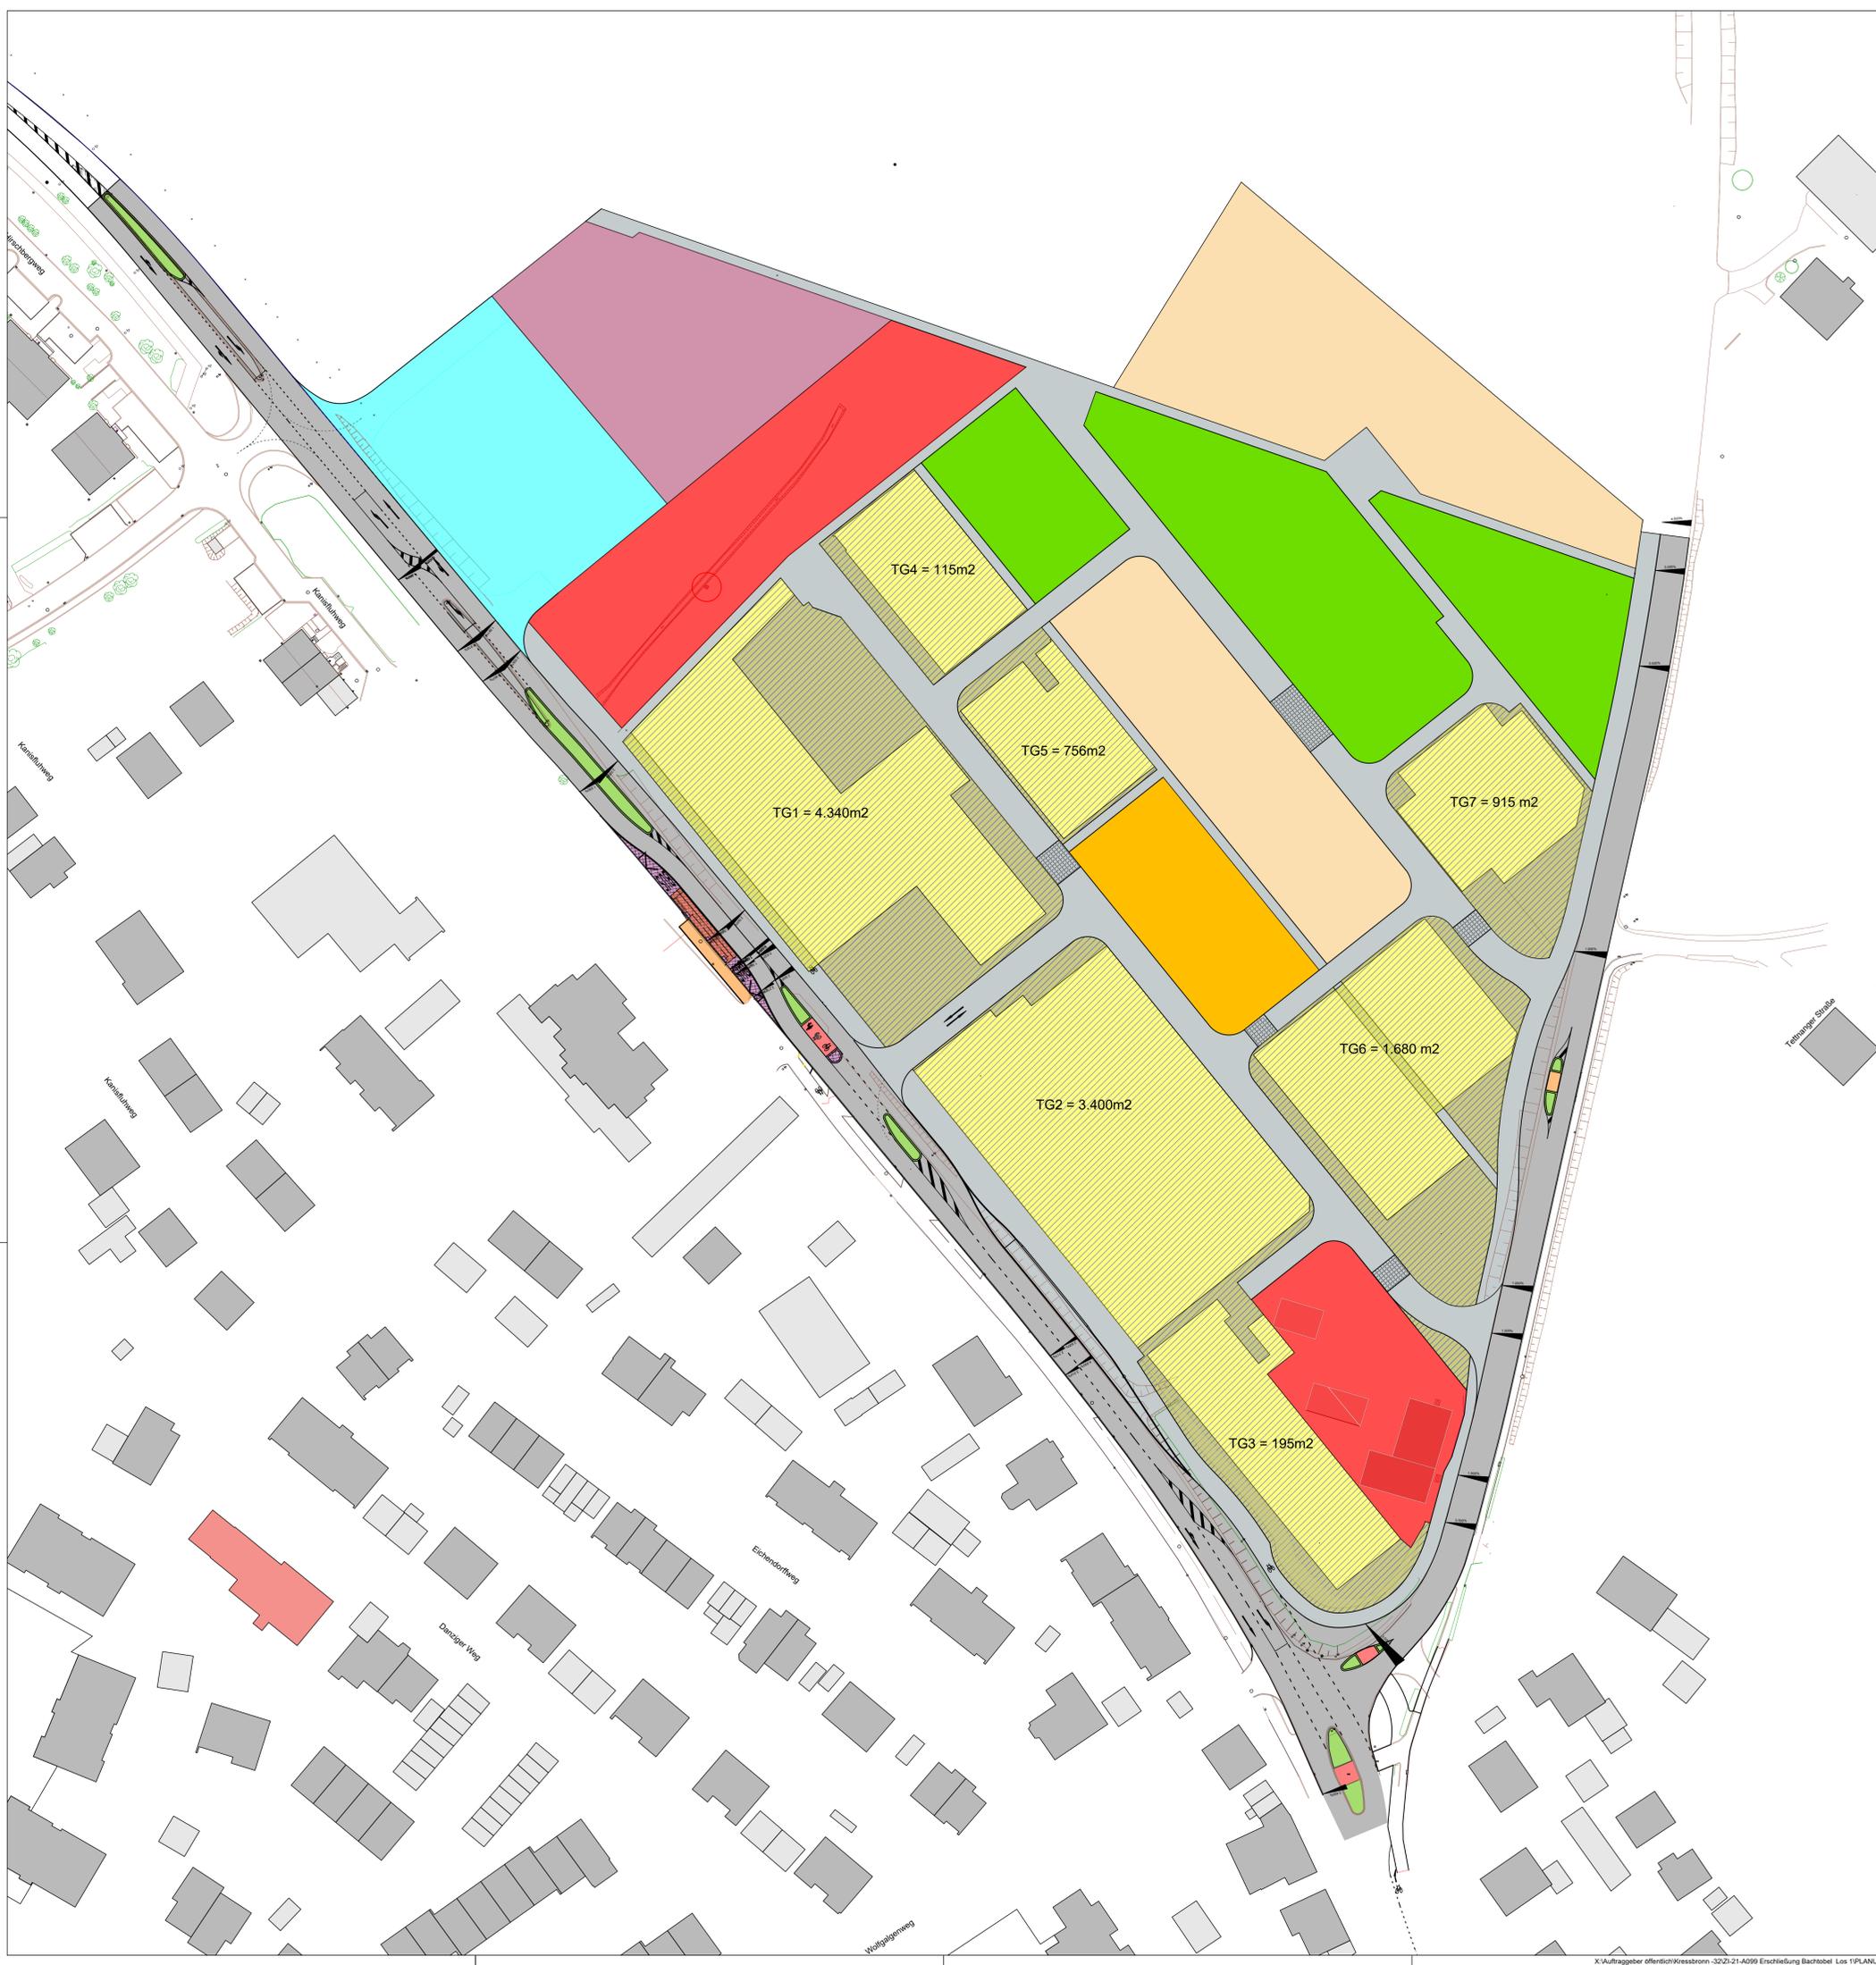

Nr.	Datum	Zeichen	Inhalt der Änderung

HÖHENSYSTEM: <input checked="" type="checkbox"/> DHHN2016 (HST170) <input type="checkbox"/> DHHN02 (HST180) <input type="checkbox"/> DHHN12 (HST130) <input type="checkbox"/> örtlicher Kanalbestand <input type="checkbox"/> Lokal	LAGE SYSTEM: <input checked="" type="checkbox"/> Gauß-Krüger <input type="checkbox"/> UTM32 gekürzt <input type="checkbox"/> UTM 32 lang <input type="checkbox"/> Lokal
---	--



STRASSEN- UND VERKEHRSMITTEL
ANLAGEN UND VERKEHRSMITTEL
RECHENWEISEN UND
RECHENWEISEN UND

80279 AMTZELL FÖHLENWEIDE 41 TEL. 075209999-0 FAX 075209999-40 E-MAIL: INFO@Z-ING.DE

Vorhabensträger: Bodenseekreis Gemeinde Kressbronn	Anlage 2 Plan 2.2 Projekt Nr.: ZI-21-A099
--	---

Projekt: Erschließung Baugebiet Bachtobel - Bodenschutz	Datum 09.06.2022 Zeichen lsc
---	---------------------------------

Ausführungsplanung	Bodenschutzplan Bau Tiefgaragen M = 1 : 500
--------------------	---

Aufgestellt: Amtzell, den 09.06.2022 Zimmermann Ingenieurgesellschaft mbH	Vorhabensträger: Bodenseekreis Gemeinde Kressbronn
---	--