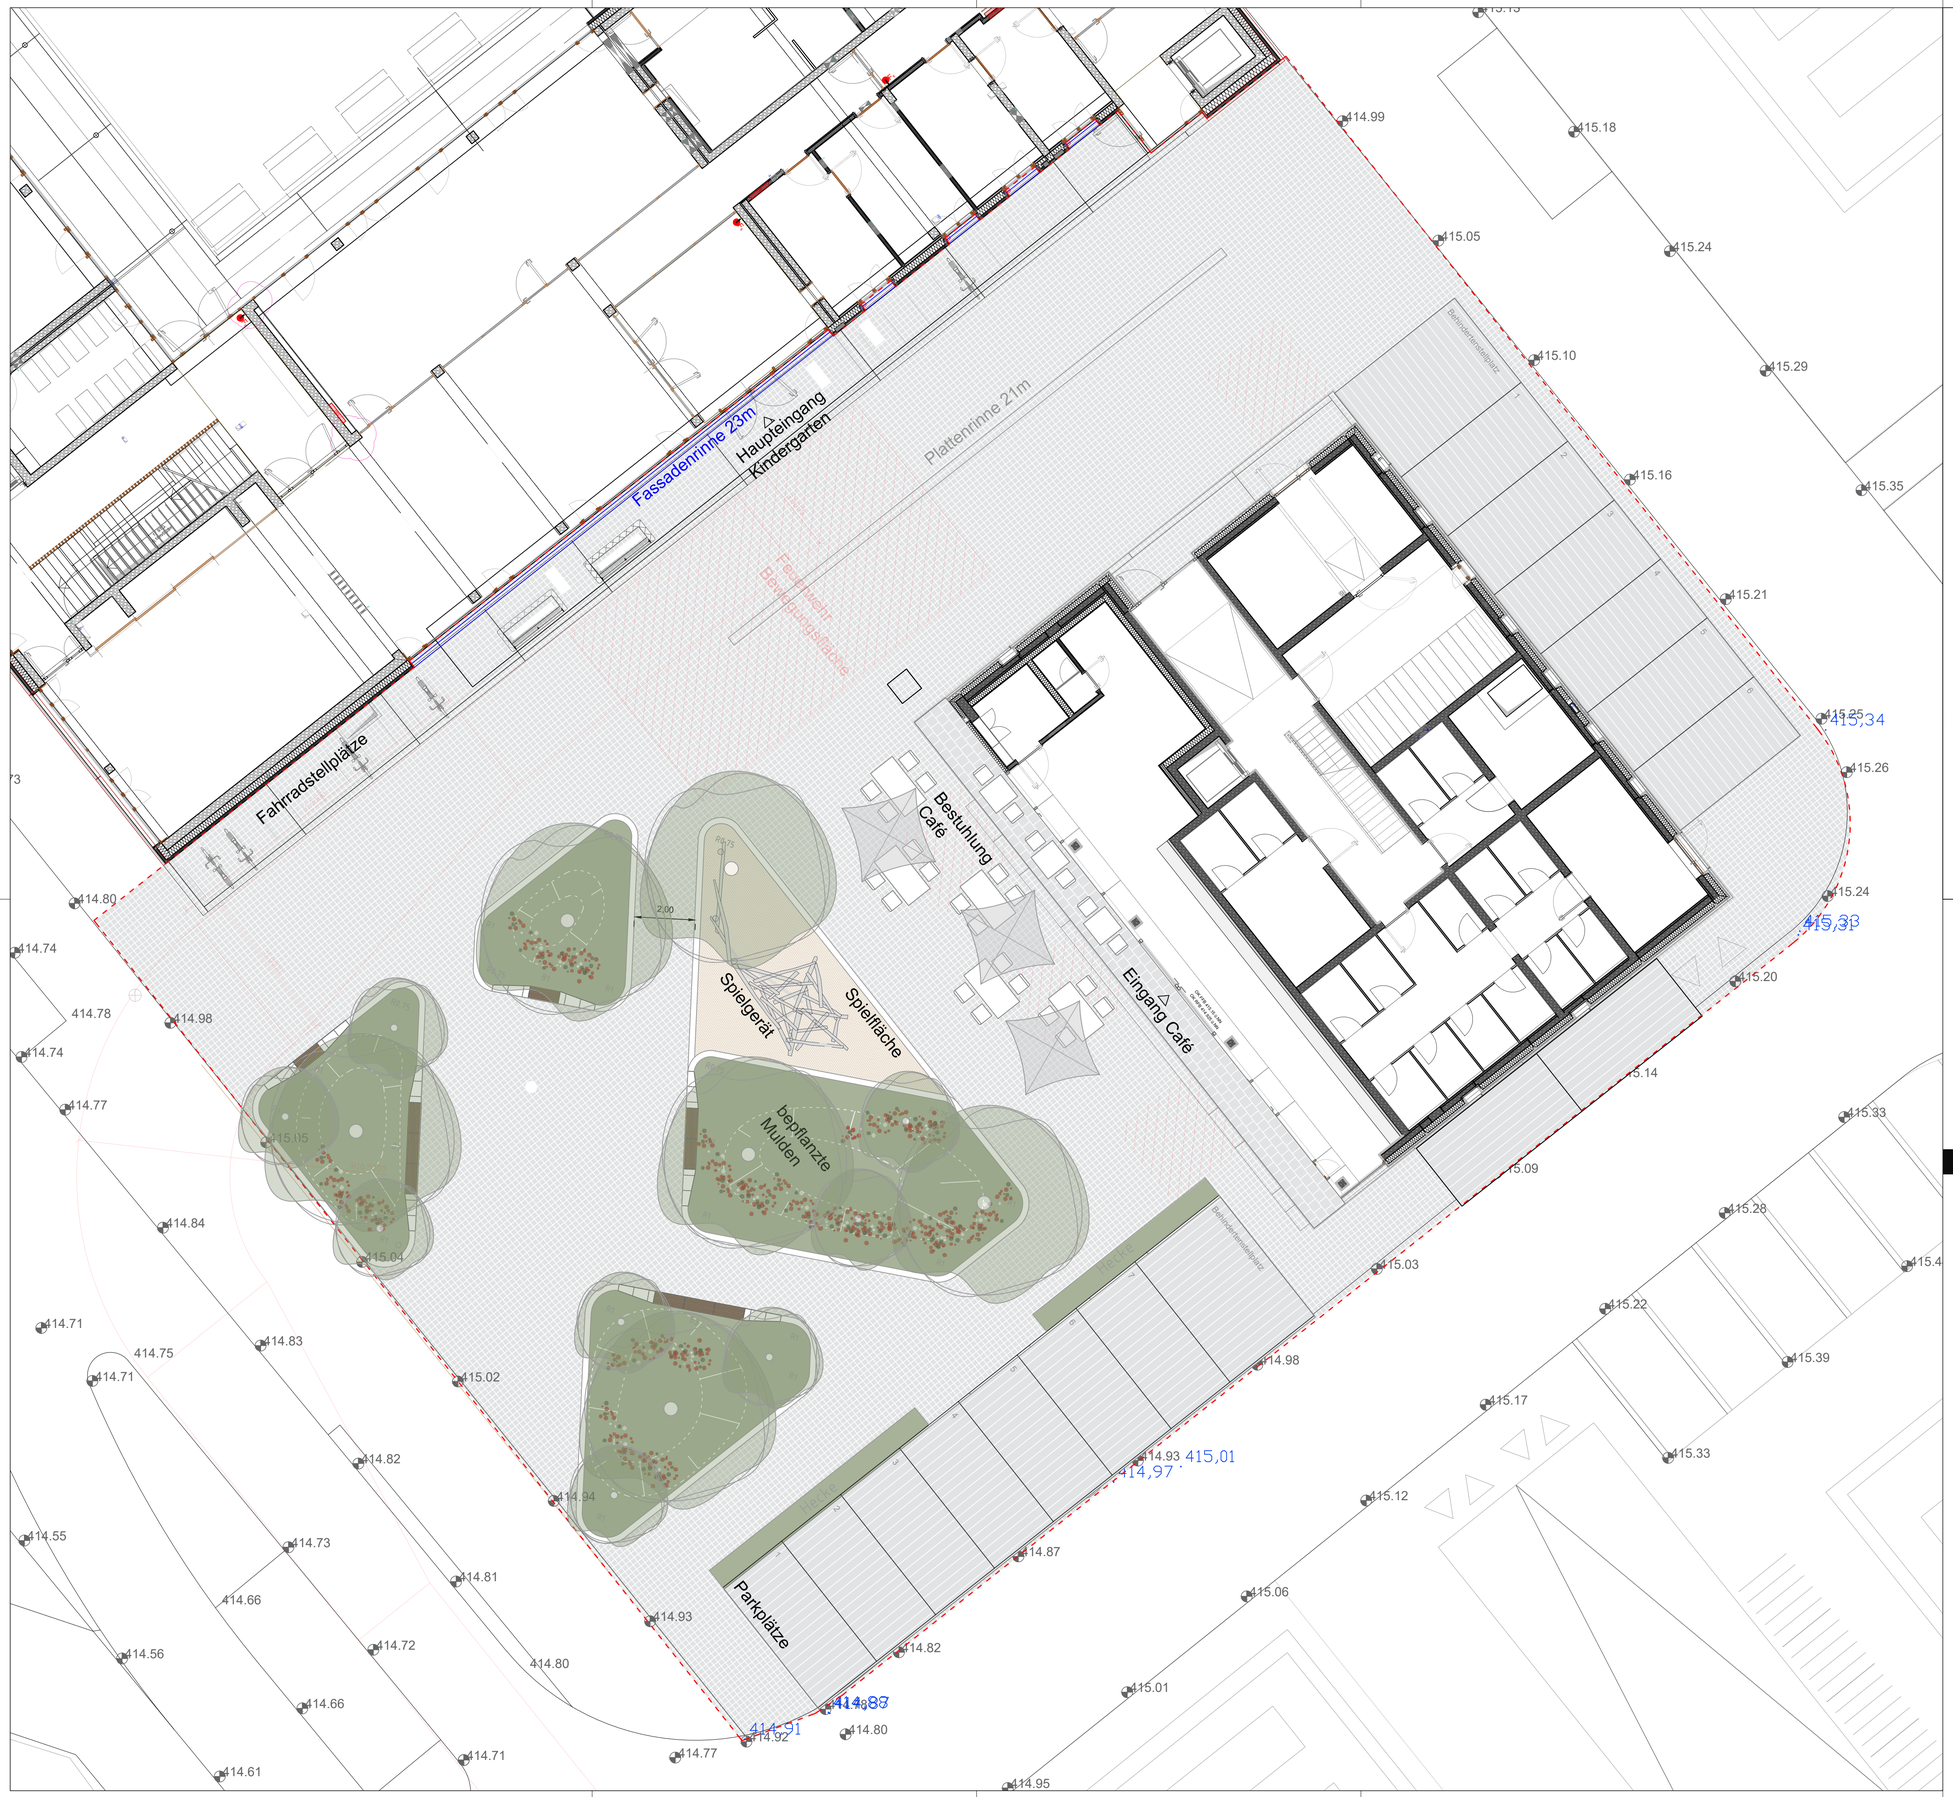

LEGENDE:

- Baum Neu 14 Stk.
- bepflanzte Muldenfläche und 16m Hecke - 152qm
- Belagslfäche 900qm
- Spielfläche Kies - 35qm
- Citytruck Rasenpflaster - 220qm
- Einfassung Beton - B 20cm, Stärke 5cm
- Einfassung Beton 8cm

Bänke

- B1 - 2St
- B2 - 1St
- B3 - 2St

N W O S

0 2 5 10 15m

ÜBERLINGEN • STUTTGART • MÜNCHEN • BERLIN

PLANSTATT SENNER

WERKPLAN

Planinhalt: Lageplan - Bachtobel Platz
Projekt: Bachtobel
Ort: Kressbronn
Bauherr: Gemeinde Kressbronn

Datum:	17.12.2025	Maßstab:	1:100
Projekt-Nr.:	5149	Blatt-Nr.:	02
Gezeichnet:	MZ	Blattgröße.:	A1 quer
Geprüft:	TK	Dateiname:	Variante Johann

Änderung:	Bearbeitet:	Datum:	Index:

Unterschrift Landschaftsarchitekt | Unterschrift Bauherr

JOHANN SENNER Freier Landschaftsarchitekt BDLA | SRL | DGNB PLANSTATT SENNER Breitlestraße 21, 88662 Überlingen
Fon +49 7551 9199-0 | Fax +49 7551 9199-29 | info@planstatt-senner.de | www.planstatt-senner.de