

baugrund süd


weishaupt gruppe

Gemeinde Kressbronn
Erschließung Baugebiet „Bachtobel“

in 88079 Kressbronn

AZ 19 05 120

Anlage 1.2: Lageplan mit Untersuchungspunkten
Maßstab: unmaßstäblich

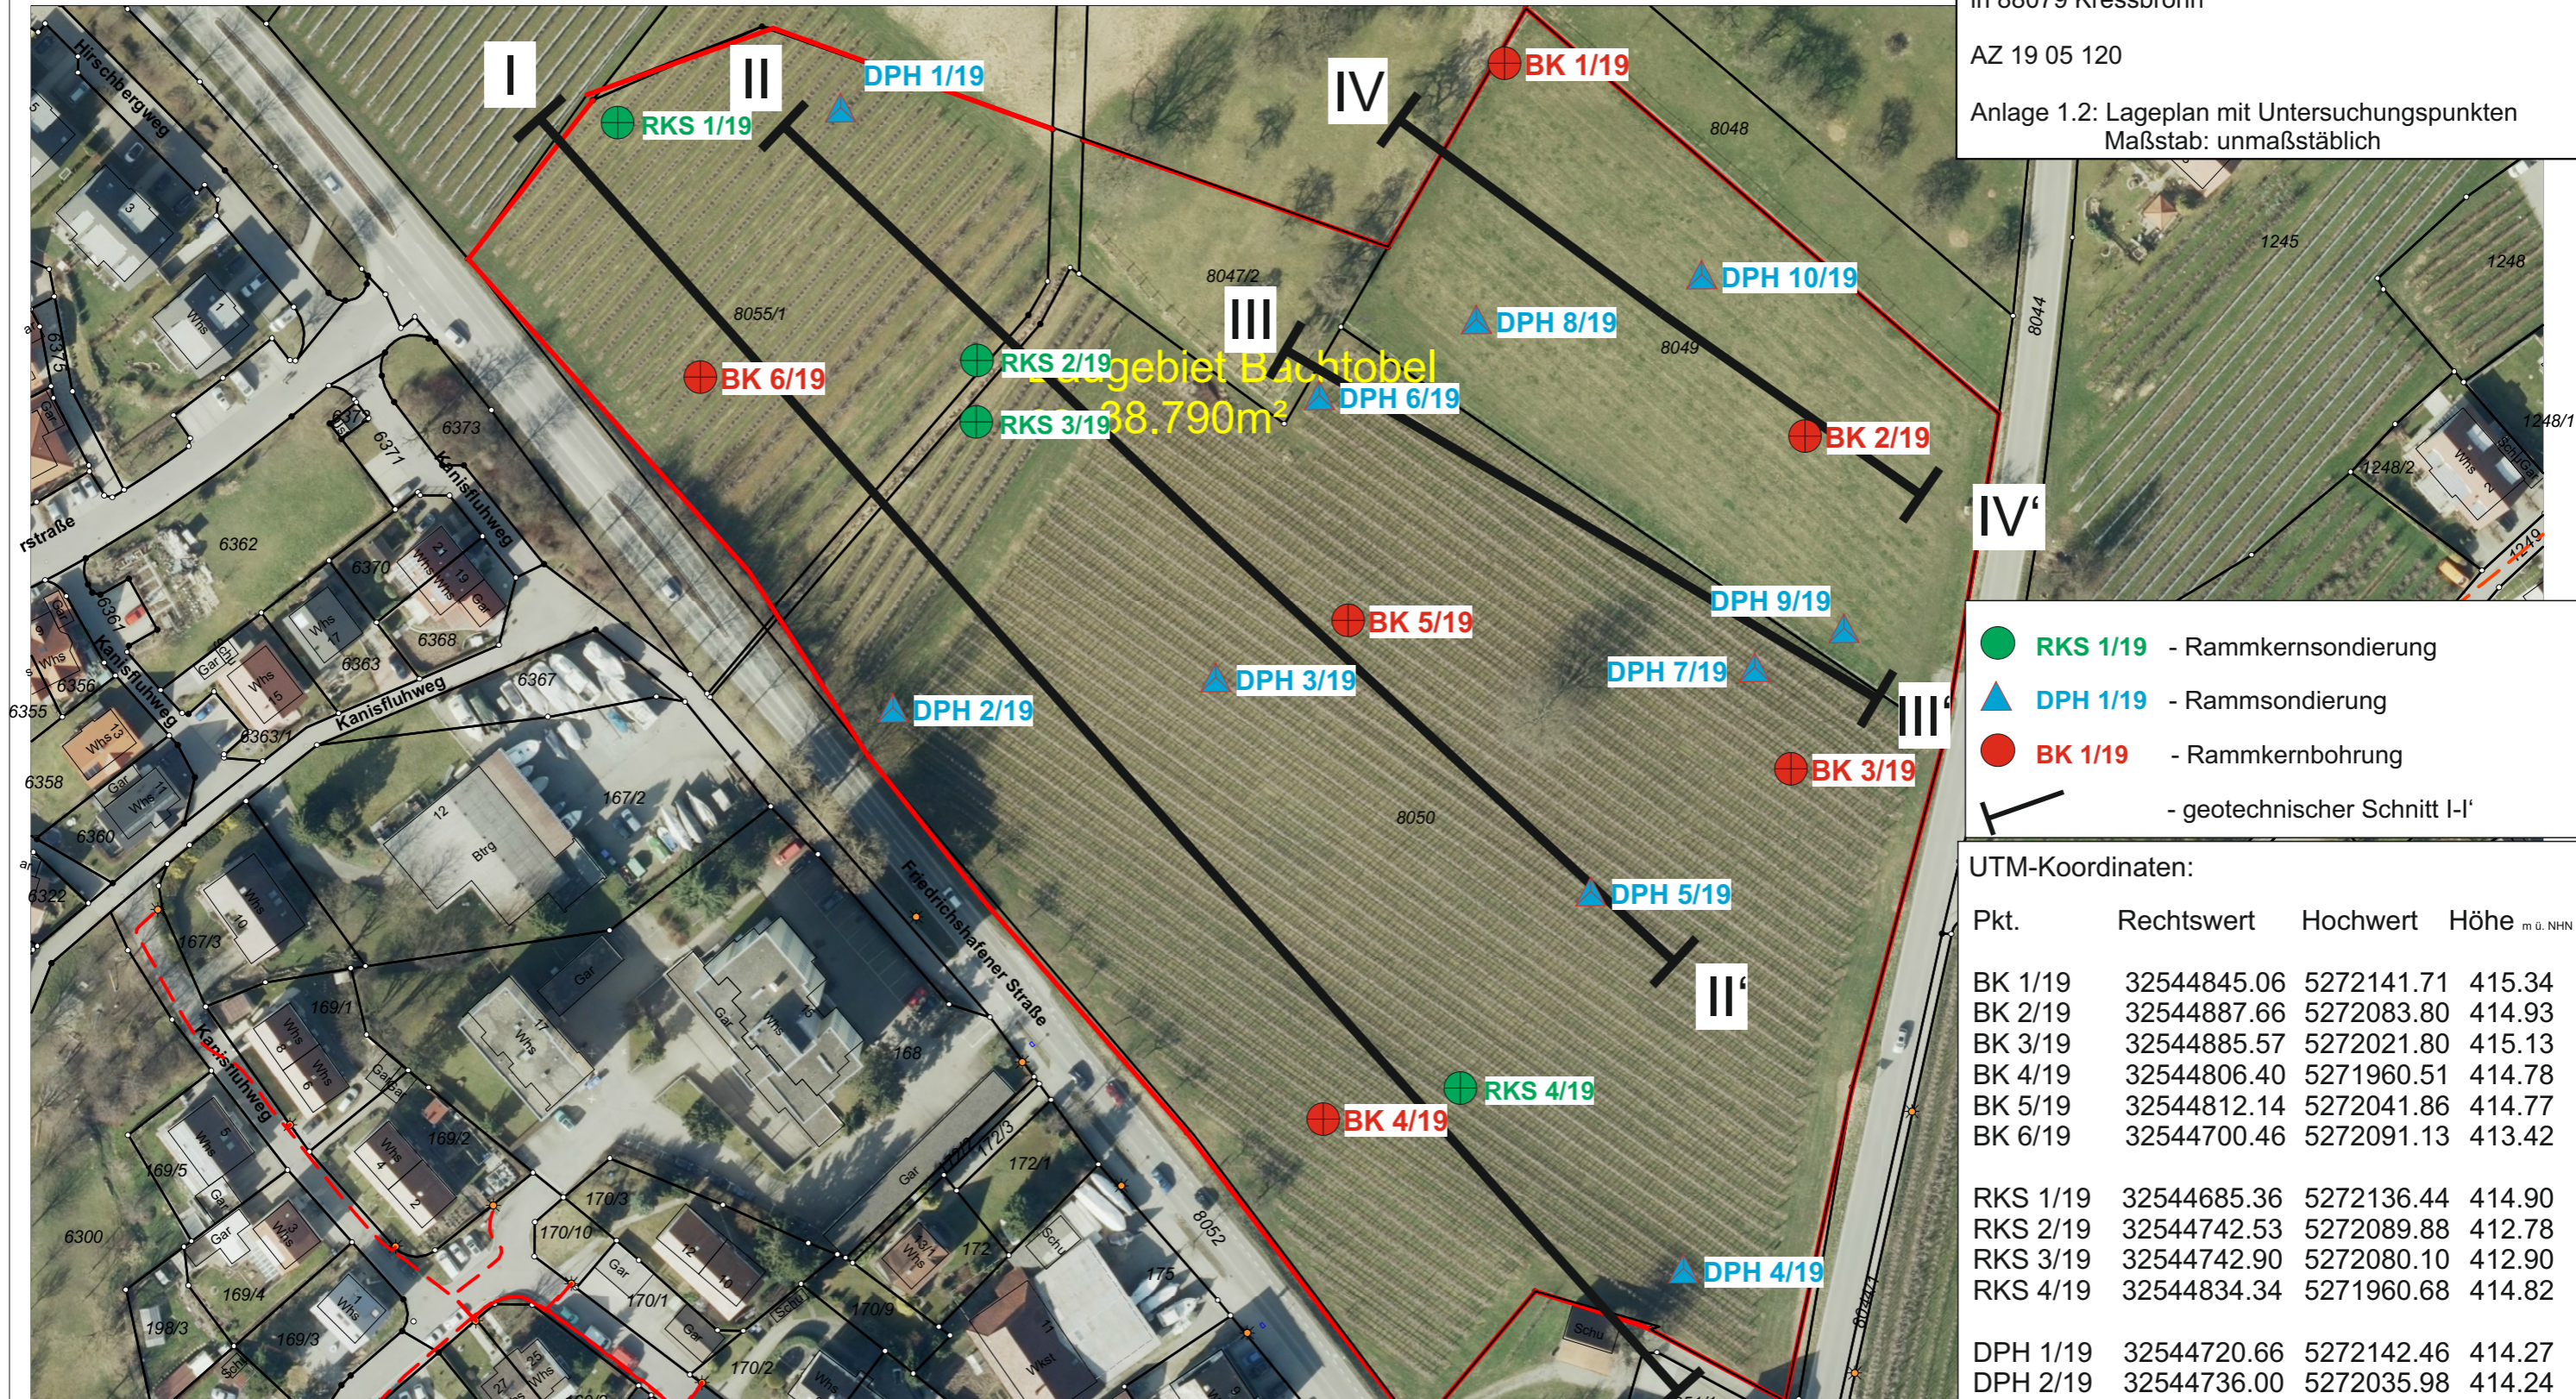

- RKS 1/19 - Rammkernsondierung
- ▲ DPH 1/19 - Rammsondierung
- BK 1/19 - Rammkernbohrung
- geotechnischer Schnitt I-I'

UTM-Koordinaten:

Pkt.	Rechtswert	Hochwert	Höhe m ü. NNH
BK 1/19	32544845.06	5272141.71	415.34
BK 2/19	32544887.66	5272083.80	414.93
BK 3/19	32544885.57	5272021.80	415.13
BK 4/19	32544806.40	5271960.51	414.78
BK 5/19	32544812.14	5272041.86	414.77
BK 6/19	32544700.46	5272091.13	413.42
RKS 1/19	32544685.36	5272136.44	414.90
RKS 2/19	32544742.53	5272089.88	412.78
RKS 3/19	32544742.90	5272080.10	412.90
RKS 4/19	32544834.34	5271960.68	414.82
DPH 1/19	32544720.66	5272142.46	414.27
DPH 2/19	32544736.00	5272035.98	414.24
DPH 3/19	32544790.19	5272033.75	414.61
DPH 4/19	32544869.35	5271936.92	414.31
DPH 5/19	32544859.63	5271993.40	414.64
DPH 6/19	32544807.70	5272083.98	415.07
DPH 7/19	32544882.23	5272035.70	415.14
DPH 8/19	32544831.50	5272102.33	415.09
DPH 9/19	32544898.55	5272047.60	414.91
DPH 10/19	32544874.73	5272117.38	415.10