


REGELQUERSCHNITT bei 0+060.00

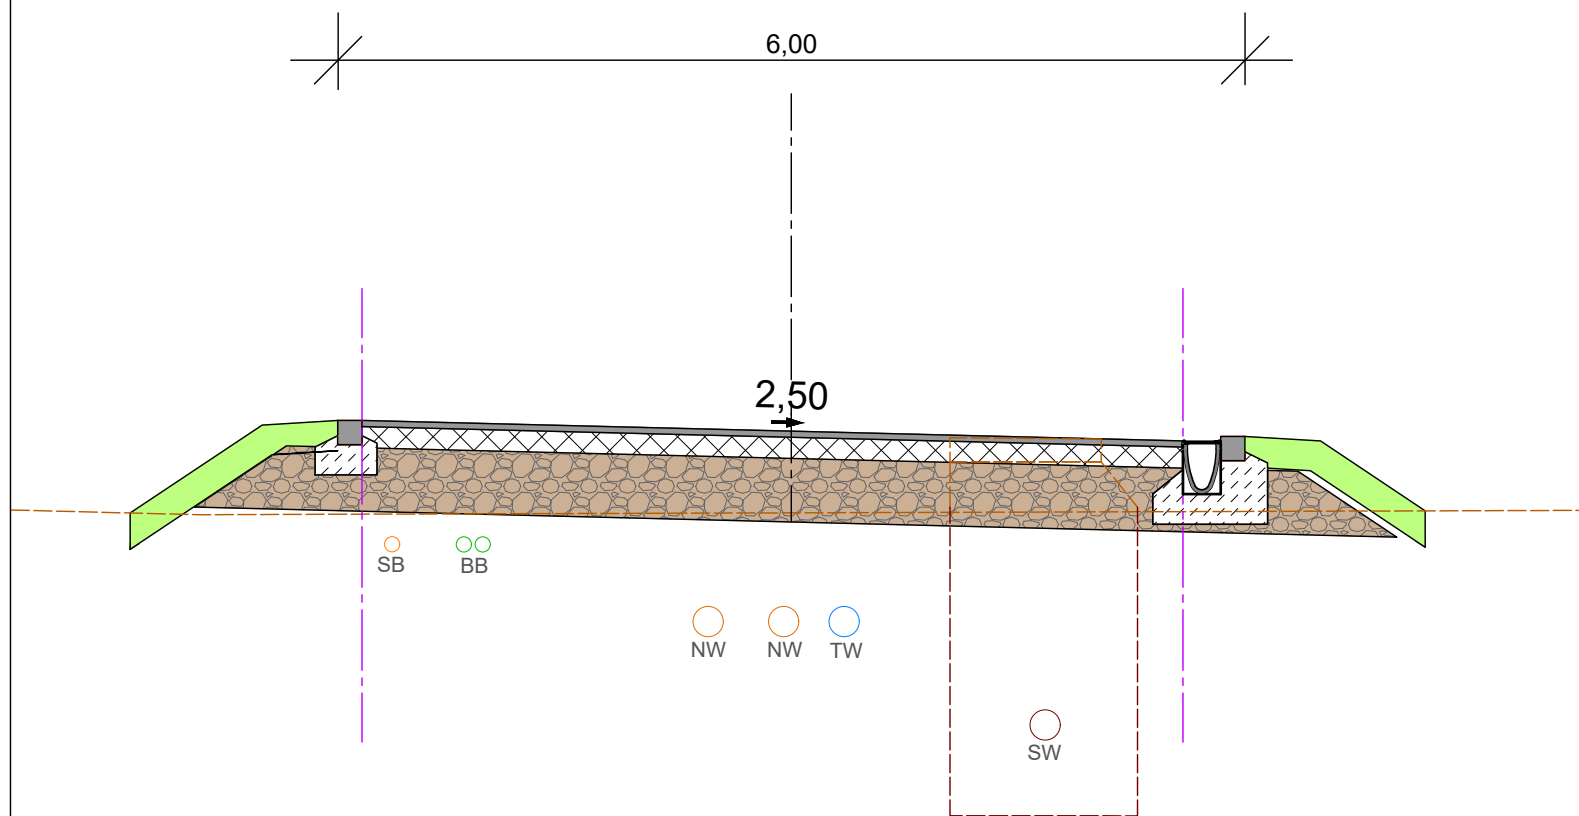

Anlage: x
Plan: x
Projekt Nr.: ZI-21-A099

	Datum	Zeichen
bearbeitet	11.04.2022	tave

88279 AMTZELL FOHLENWEIDE 41 TEL.:07520/96666-0 FAX:07520/96666-89 e-MAIL:INFO@ZI-ING.DE

Vorhabensträger:
**Bodenseekreis
Gemeinde Kressbronn**

Projekt:
**Baugebiet Bachtobel -
Erschließung / Freianlagen**

**Regelquerschnitt
mit Sparten**

M = 1 : 50