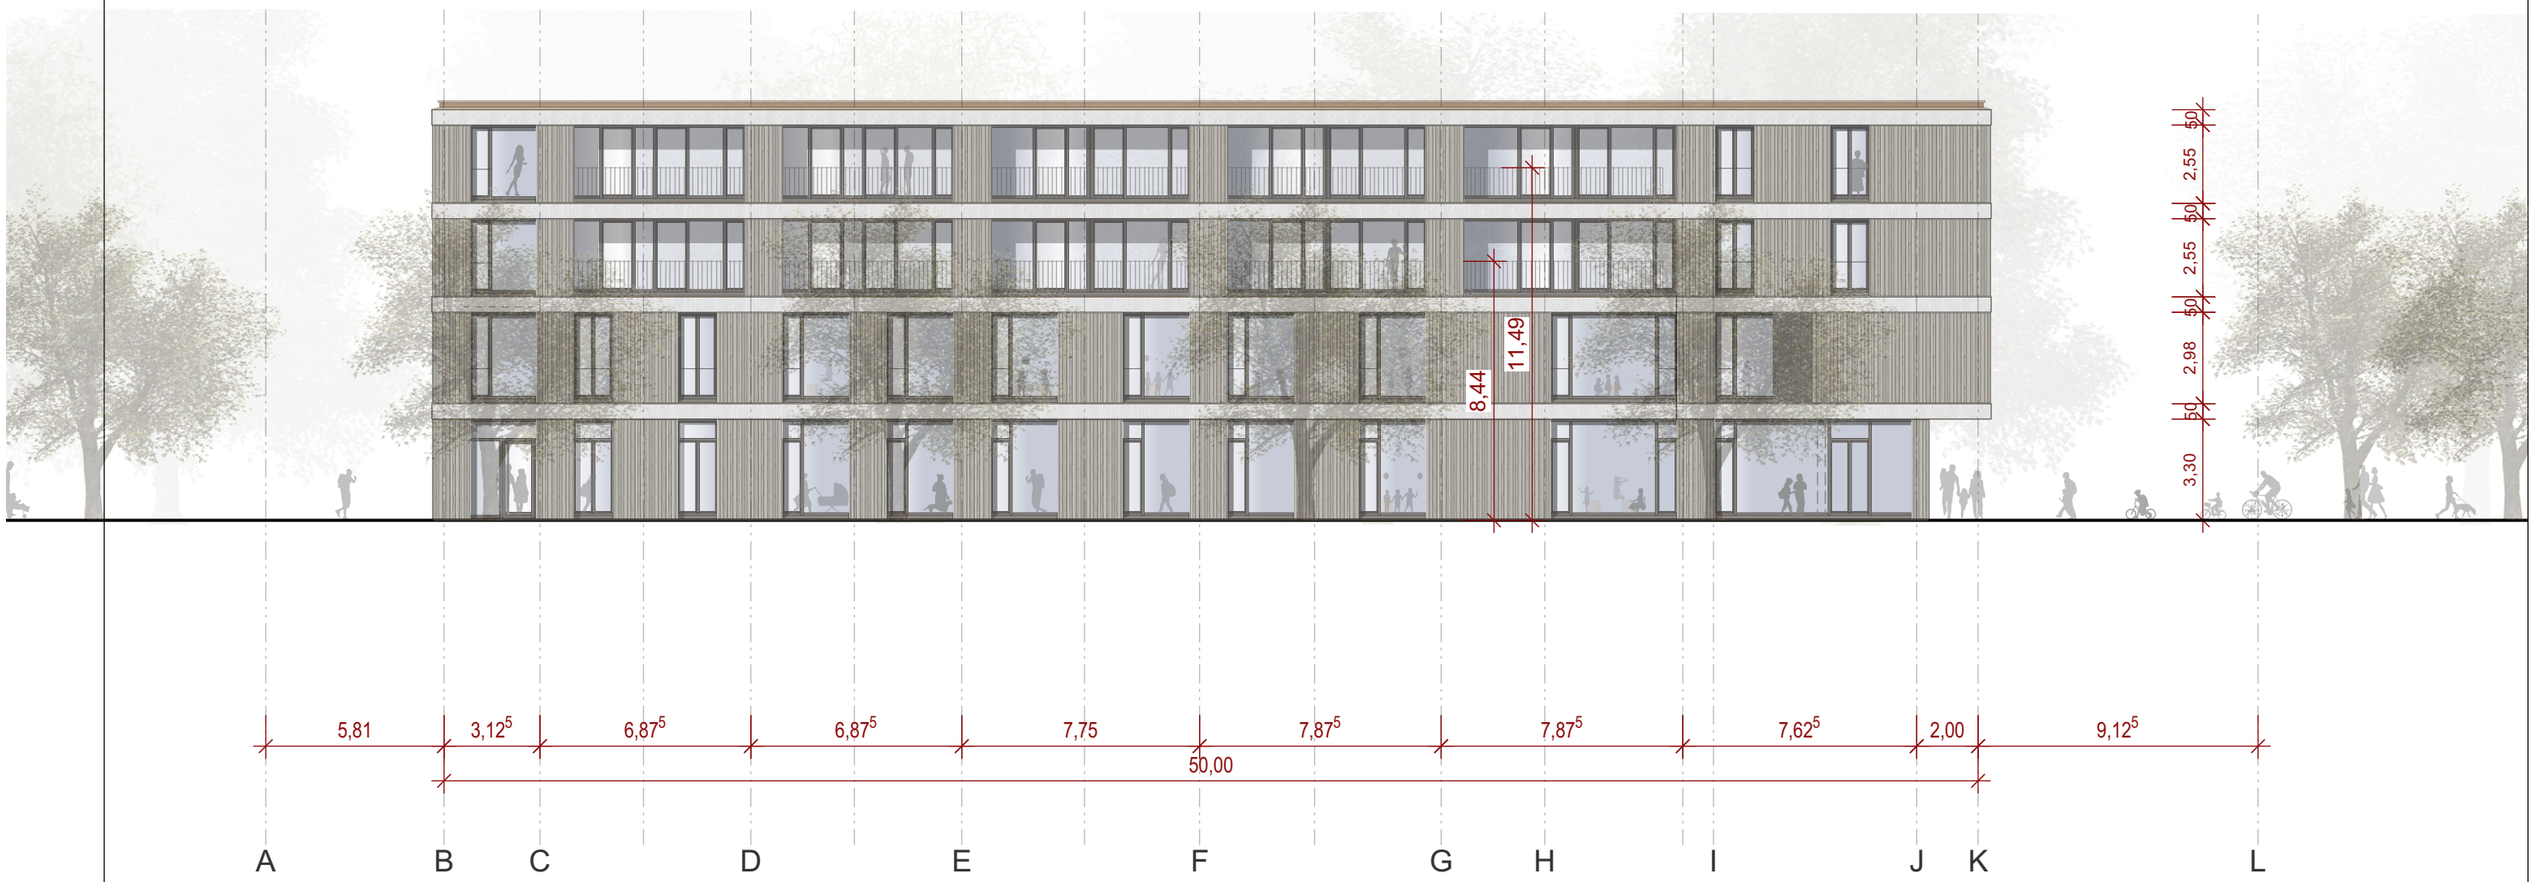

Neubau Kinder- und Familienzentrum
in Kressbronn am Bodensee

Alle Maße und Angaben sind vom Ausführenden vor Ort verantwortlich zu prüfen!
Alle tragenden Querschnitte sind statisch zu prüfen!

Index	Datum	Änderung / Korrektur	gez.

Gemeinde
Kressbronn a. Bodensee
Hauptstr. 19
88079 Kressbronn a. B.

Frank Heinz, Freier Architekt

Marktplatz 15
79183 Waldkirch

Planinhalt
…
Ansicht Süd

gezeichnet	**Datum** 26.04.2022	**Maßstab**
geprüft	**Datum**	1:200

P

Dateiname
KB _ _P _ _ _ _ _

Plangröße DIN A3 **Projekt-Nr.** 2103