


Ansicht Nord-West

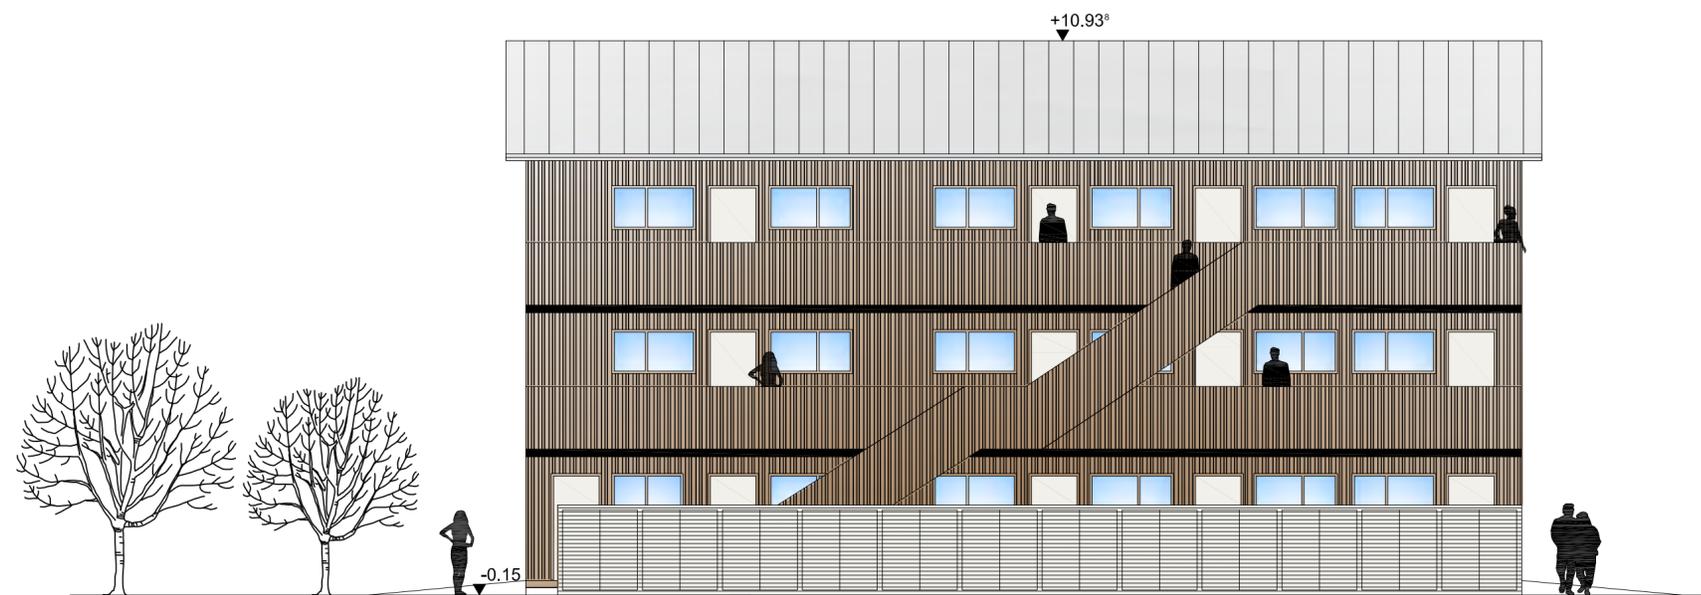

Ansicht Nord-West mit Nebenanlagen

Projektnummer 22R188
 Projektbezeichnung **Anschlussunterbringung Moos**
 Bauherr Gemeinde Kressbronn a.B.
 Hauptstr. 19
 88079 Kressbronn a.B.
 Planungsstand Entwurfsplanung
 Maßstab M 1:100
 Datum 27. November 2022

RAPP
ARCHITEKT

Dipl. Ing. Bernhard Rapp Kirchstraße 17 T. +49 7543 30 29 304 info@rapparchitekt.de
 Freier Architekt 88079 Kressbronn F. +49 7543 30 29 305 www.rapparchitekt.de

Das Urheberrecht und sämtliche daraus resultierenden Verwertungsrechte an den übergebenen Plänen und Dateien stehen ausschließlich Architekt Dipl.-Ing. Bernhard Rapp zu. Zuwiderhandeln macht Schadensersatzpflichtig und Strafbar.

A.3.2 Ansichten
Nord-West
mit Nebenanlagen