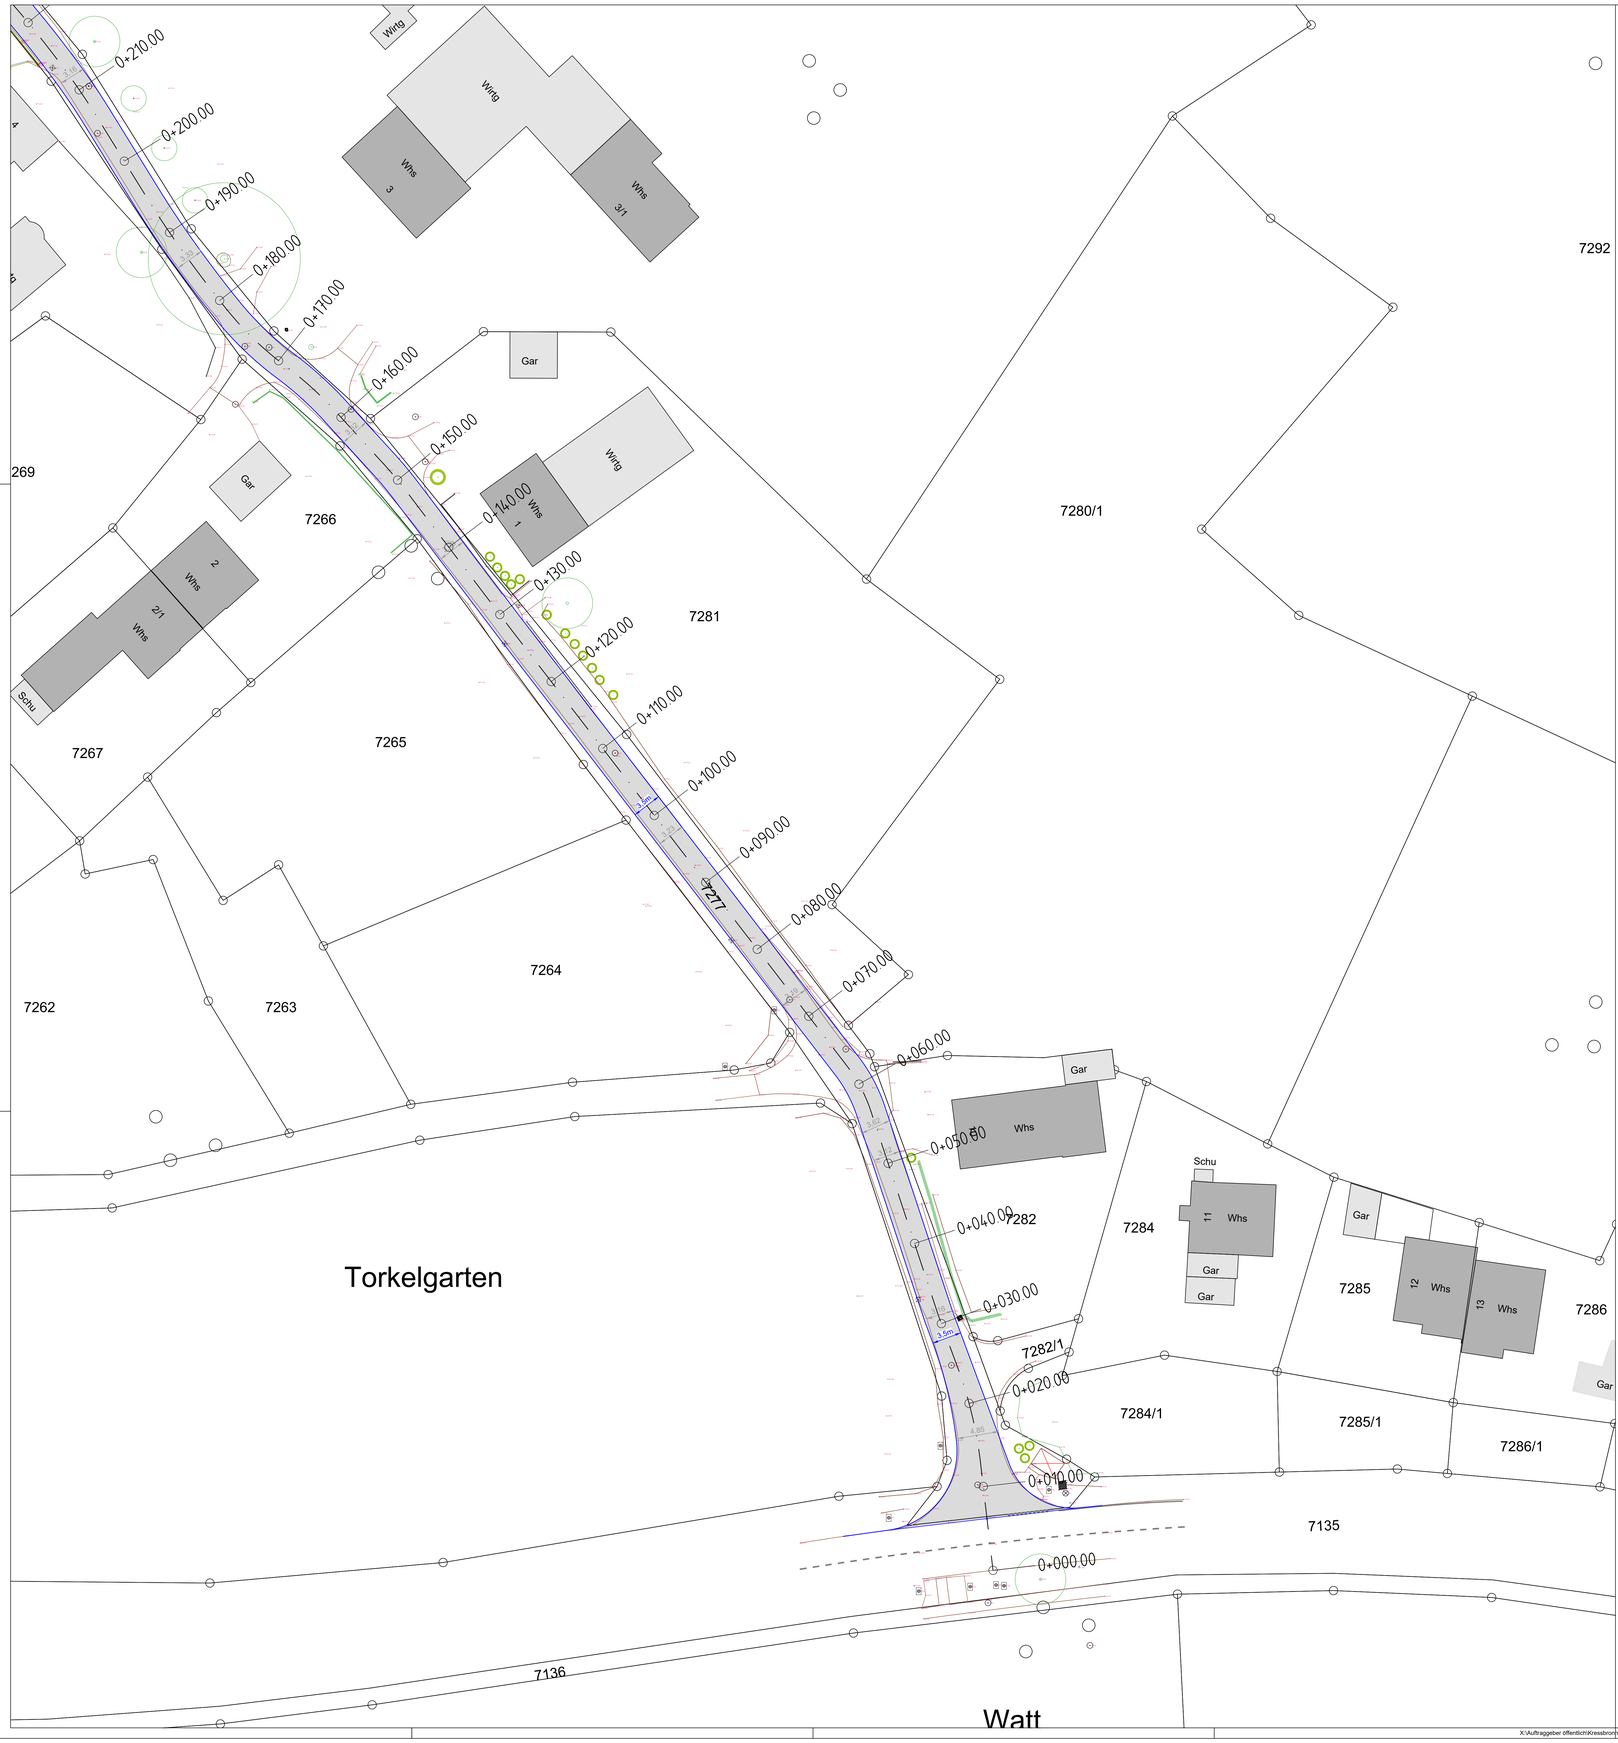

Legende Bestand

- Grenze aus dem Liegenschaftskataster
- Fahrbahnrand (befestigt)
- Fahrbahnrand (unbefestigt)
- Böschung
- Mauer
- Hecke
- Zaun
- Umgrenzung Gebüsch
- Geländelinie
- Schachtdeckel
- Wasserschacht
- Beleuchtungsmast
- Pfosten
- Wasserschieber
- Unterflurhydrant
- First
- Fallrohr
- Muldenverlauf
- Verkehrszeichen
- Einlaufschacht
- Einlaufschacht
- Gasschieber
- Oberflurhydrant
- Traufe
- Festpunkt
- Obstbaum
- Laubbaum
- Busch
- Nadelbaum
- Höhenlinie 1m
- Höhenlinie 0.5m

Nr.	Datum	Zeichen	Inhalt der Änderung

HÖHENSYSTEM:
- ☐ DHHN2016 (HST170)
- ☐ DHHN92 (HST160)
- ☐ DHHN12 (HST130)
- ☐ örtlicher Kanalbestand
- ☐ Lokal

LAGESYSTEM:
- ☐ Gauß-Krüger
- ☒ UTM
- ☐ Lokal

ZIMMERMANN Ingenieurgesellschaft mbH

STRASSEN- UND VERKEHRSPLANUNG
KOMMUNALTECHNIK/ENTWÄSSERUNG
INFRASTRUKTURMANAGEMENT
WASSERVERSORGUNG
HOCHBAUPLANUNG/ARCHITEKTUR
INGENIEURVERMESSUNGEN
BRÜCKENBAU / SANIERUNGEN
BAUÜBERWACHUNG / BÜRO
SIGE-KOORDINATOR

88279 AMTZELL FÖHLENWEIDE 41 TEL.:07520/96666-0 FAX:07520/96666-89 e-MAIL:INFO@ZI-ING.DE

Vorhabenträger:
Landkreis Lindau (Bodensee)
Gemeinde Kressbronn

Anlage x
Plan x
Projekt Nr.: ZM-20-A233

Projekt:
Straßensanierung Hüttmannsberg

Vorplanung

	Datum	Zeichen
bearbeitet	09.06.2021	mast

Lageplan 2
Straße

M = 1 : 250

Aufgestellt:
Amtzell, den
Zimmermann Ingenieurgesellschaft mbH

Vorhabenträger:
Landkreis Lindau (Bodensee)
Gemeinde Kressbronn

X:\Auftraggeber öffentlich\Kressbronn -32\ZM-20-A233 Straßensanierung Hüttmannsberg\PLANUNG\Entwurf\Straßenplanung\210505_mast_Hüttmannsberg_Straßenplanung.dwg Unten