


Waldkindergartenwagen - Grundriß-Skizze (Wagen mit Gasheizung)

Gemeinde Kressbronn am Bodensee

Stand: 12.07.2023
 Maßstab: 1:50
 Maße toleranzbehaftet
 technische Änderungen vorbehalten
 Abbildungen ohne Aufbockvorrichtungen

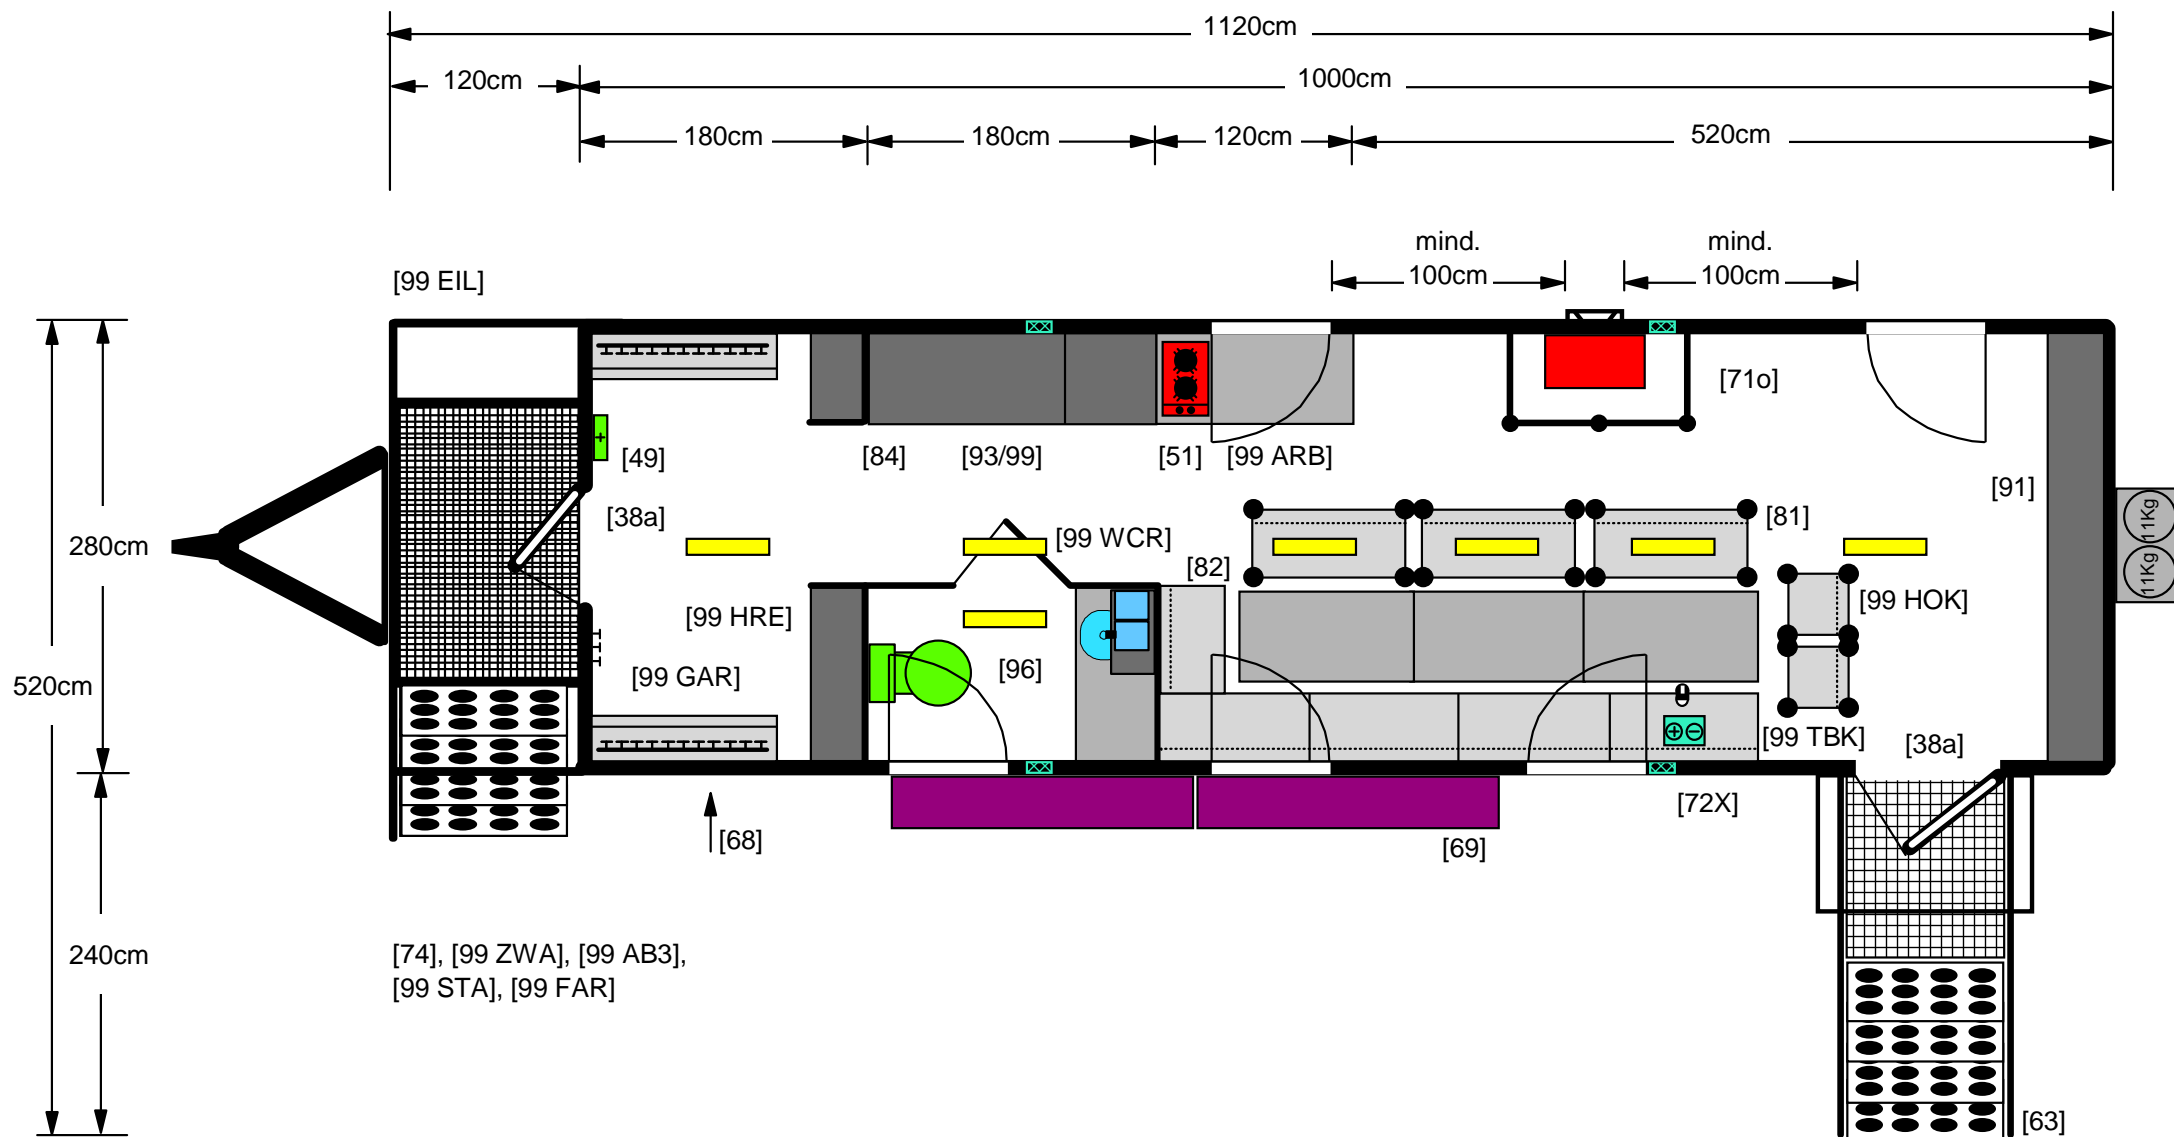

Waldkindergartenwagen - Ausstattungsmerkmale (Wagen mit Gasheizung)

Gemeinde Kressbronn am Bodensee

Stand: 12.07.2023

Maßstab: 1:50

Maße toleranzbehaftet

technische Änderungen vorbehalten

Abbildungen ohne Aufbockvorrichtungen

Standard-Ausstattungen:

- [ST] Feuerverzinktes Fahrgestell aus Stahl, Doppelachse, Stahlfelgen, Luftreifen
- [ST] Gitterrost mit abnehmbarem Geländer zur Deichsel
- [ST] Sicherheits-Einstiegstreppe für Kinder mit Geländer
- [ST] Fenster mit Laden und Sicherung
- [ST] Vollisolierung nach ArbStättVO
- [ST] Verarbeitung spanplattenfrei, Innenverkleidung in Pappelsperholz
- [ST] Außenbeplankung Lärchenholz natur
- [ST] Sicherheitspaket
- [ST] Truhensitzbänke, mehrfach geteilt aufklappbar
- [ST] Garderobe mit Kleiderhaken
- [ST] Rauchwarnmelder
- [ST] Kautschuk-Fußboden
- [ST] Abnehmbare Zugdeichsel
- [ST] Aufbock-Vorrichtung
- [ST] Außenbeplankung in Lärche natur 20mm
- [ST] Dachüberstand über Deichselgitterrost
- [ST] Aufbaubreite inkl. seittl. Dachüberstand 300cm

Zusatzausstattungen im Angebot:

- [38a] 2 Stück Türfenster
- [49] Erste-Hilfe-Kasten für Waldkindergärten
- [51] Gas-Kocher mit zwei Kochfeldern
- [63] Zweiter Fluchtweg mit Anti-Panik-Schloss
- [69] Außenüberdachung für Jacken/ Rucksäcke
- [71o] Gasheizung Oranier Korsika 5,0kW
- [72X] 12V-Anlage mit Lithium-Ionen-Akku
- [74] Solaranlage
- [81] Truhensitze verschiebbar, 3 Stück
- [82] Holztische LxBxH = 120x60x58cm, 3 Stück
- [84] Zwischenwände
- [91] Stirnwandregal
- [93/99] Einbauschränk, Breite ca. 180cm abschließbar, mit 5 Böden verstellbar
- [96] Toilettenraum mit Bio-Toilette
- [99 ZWA] Zweiachsiges Fahrgestell, feuerverzinkt
- [99 AB3] Aufbaubreite 280cm/ 300cm inkl. Dachüberstand
- [99 GAR] Lattenrost-Garderobe laut Skizze, 3-4 Garderobenhaken für Erwachsene
- [99 HRE] Hochregal für Eigentumsboxen, als Raumteiler, 2 Stück, insgesamt 20 Staufächer
- [99 ARB] Arbeitsplatte mit Unterschränk
- [99 WCR] Handwaschanlage im Toilettenraum
- [99 TBK] Truhensitze mit Eckbank laut Skizze
- [99 HOK] Stauraumhocker, 2 Stück
- [99 EIL] Einstieg L-förmig über Einstiegsterrasse
- [99 STA] Statische Verstärkungen und individuelle Statik für Aufstellplatz in Kressbronn a. B. (Schneelastzone 2, Windlastzone 2, Meereshöhe ca. 420m ü. NHN)
- [99 FAR] Fenster/ Fensterläden, Dachkanten und Türen in Absetzfarbe nach Kundenvorgabe nach RAL



Optionale Zusatzausstattungen:

- [68] Unterbodenstaukasten
- [99 STÜ] Schiebetür zwischen Vorraum Toilette und Arbeitsplatte/ Küchenseite (ggf. Vorgabe KVJS, nicht eingezeichnet)

Waldkindergartenwagen - Seitenansicht in FR links (Wagen mit Gasheizung)

Gemeinde Kressbronn am Bodensee



Stand: 12.07.2023
Maßstab: 1:50
Maße toleranzbehaftet
technische Änderungen vorbehalten
Abbildungen ohne Aufbockvorrichtungen

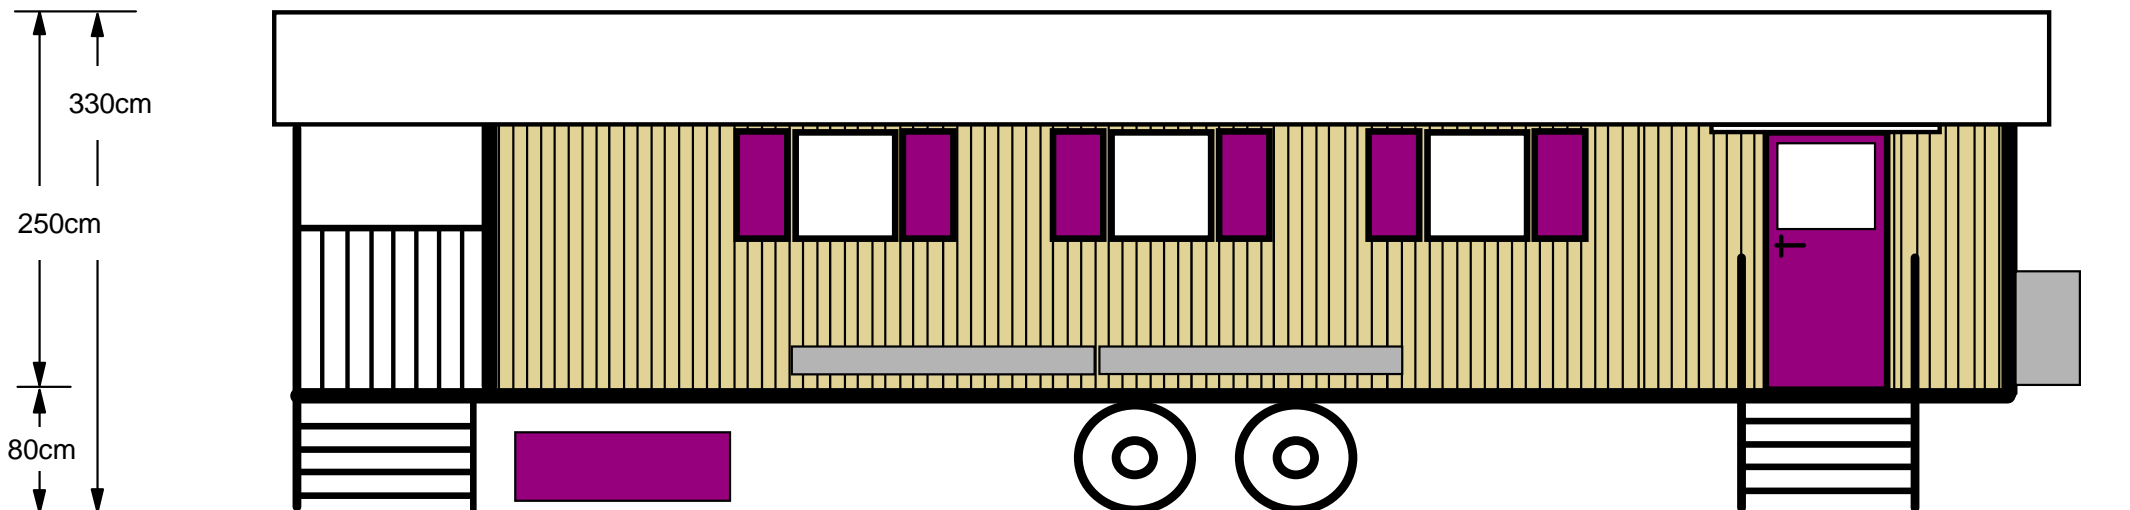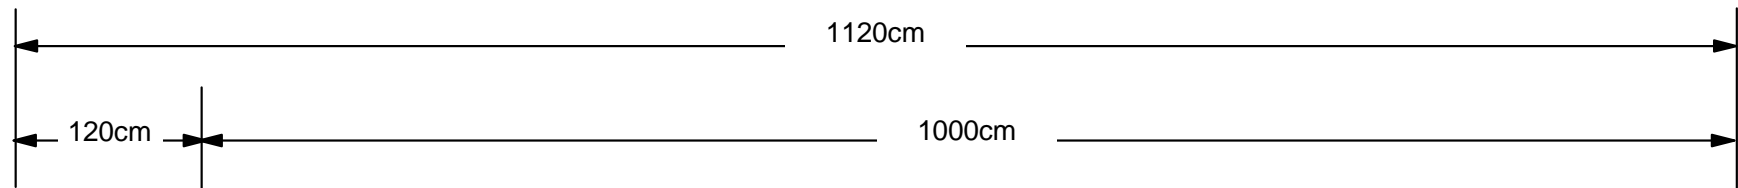

Waldkindergartenwagen - Seitenansicht in FR rechts (Wagen mit Gasheizung)

Gemeinde Kressbronn am Bodensee



Stand: 12.07.2023
Maßstab: 1:50
Maße toleranzbehaftet
technische Änderungen vorbehalten
Abbildungen ohne Aufbockvorrichtungen

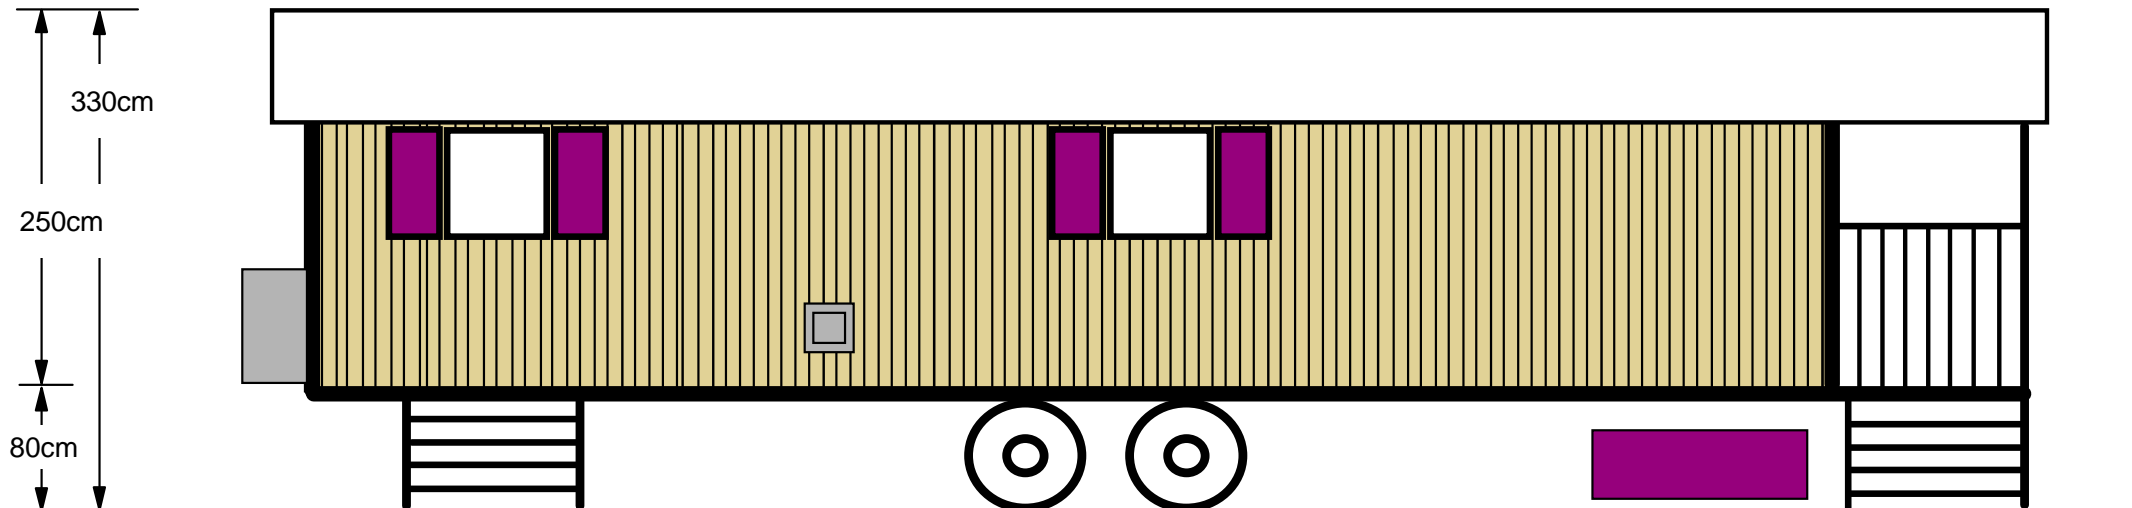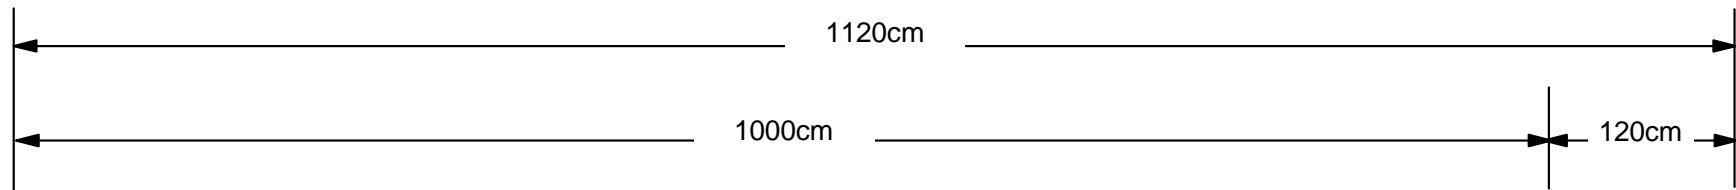

Waldkindergartenwagen - Seitenansicht vorne und hinten (Wagen mit Gasheizung)

Gemeinde Kressbronn am Bodensee

Stand: 12.07.2023
Maßstab: 1:50
Maße toleranzbehaftet
technische Änderungen vorbehalten
Abbildungen ohne Aufbockvorrichtungen

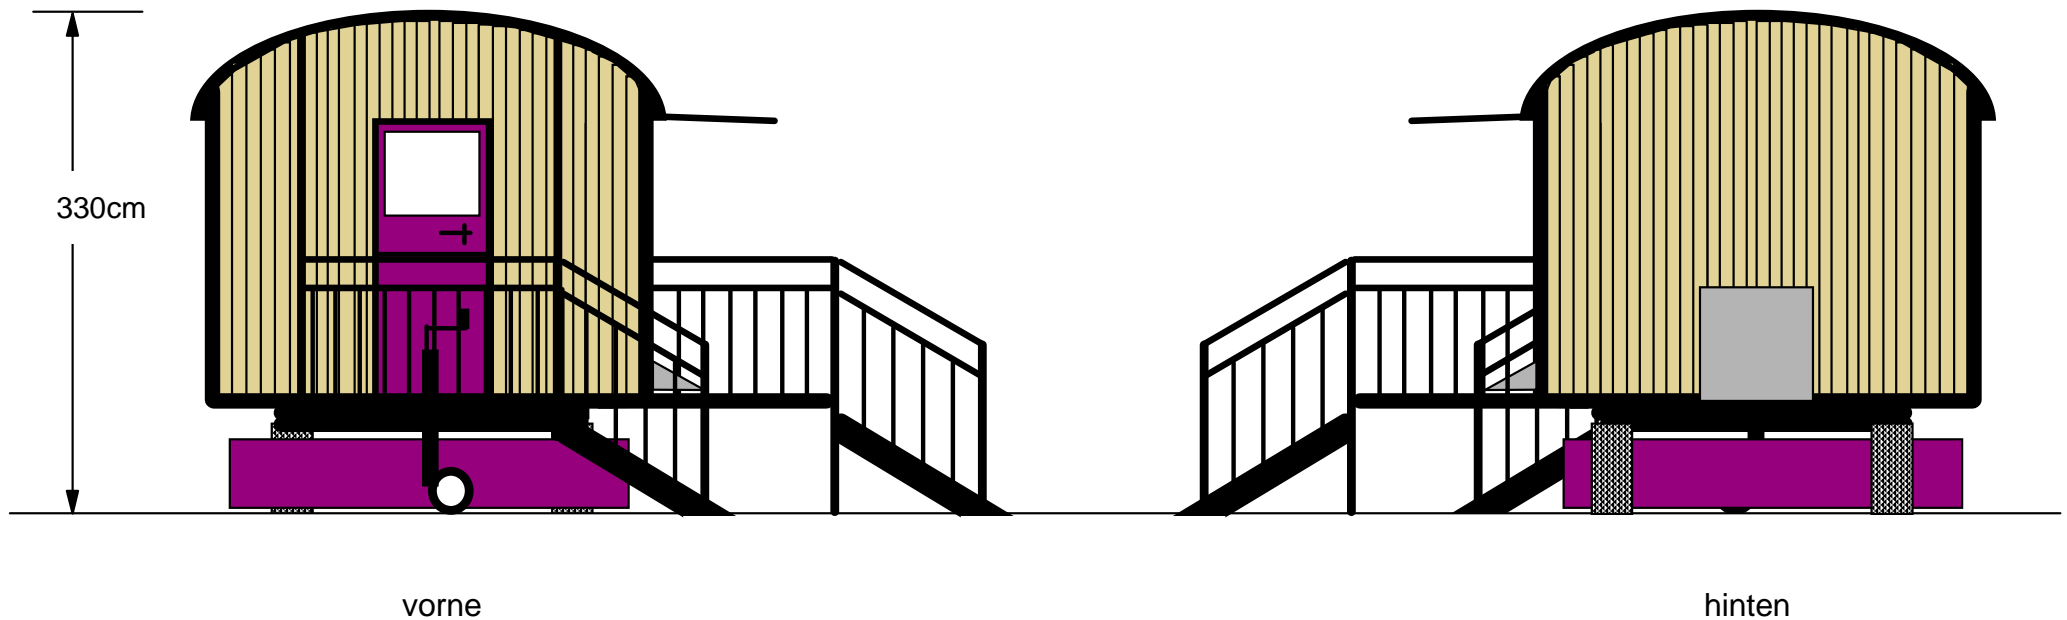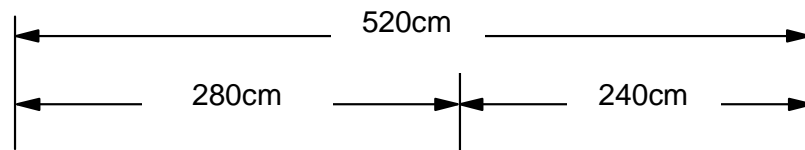

Waldkindergartenwagen - Schnitt (Wagen mit Gasheizung)

Gemeinde Kressbronn am Bodensee

Stand: 12.07.2023
Maßstab: 1:50
Maße toleranzbehaftet
technische Änderungen vorbehalten
Abbildungen ohne Aufbockvorrichtungen

