


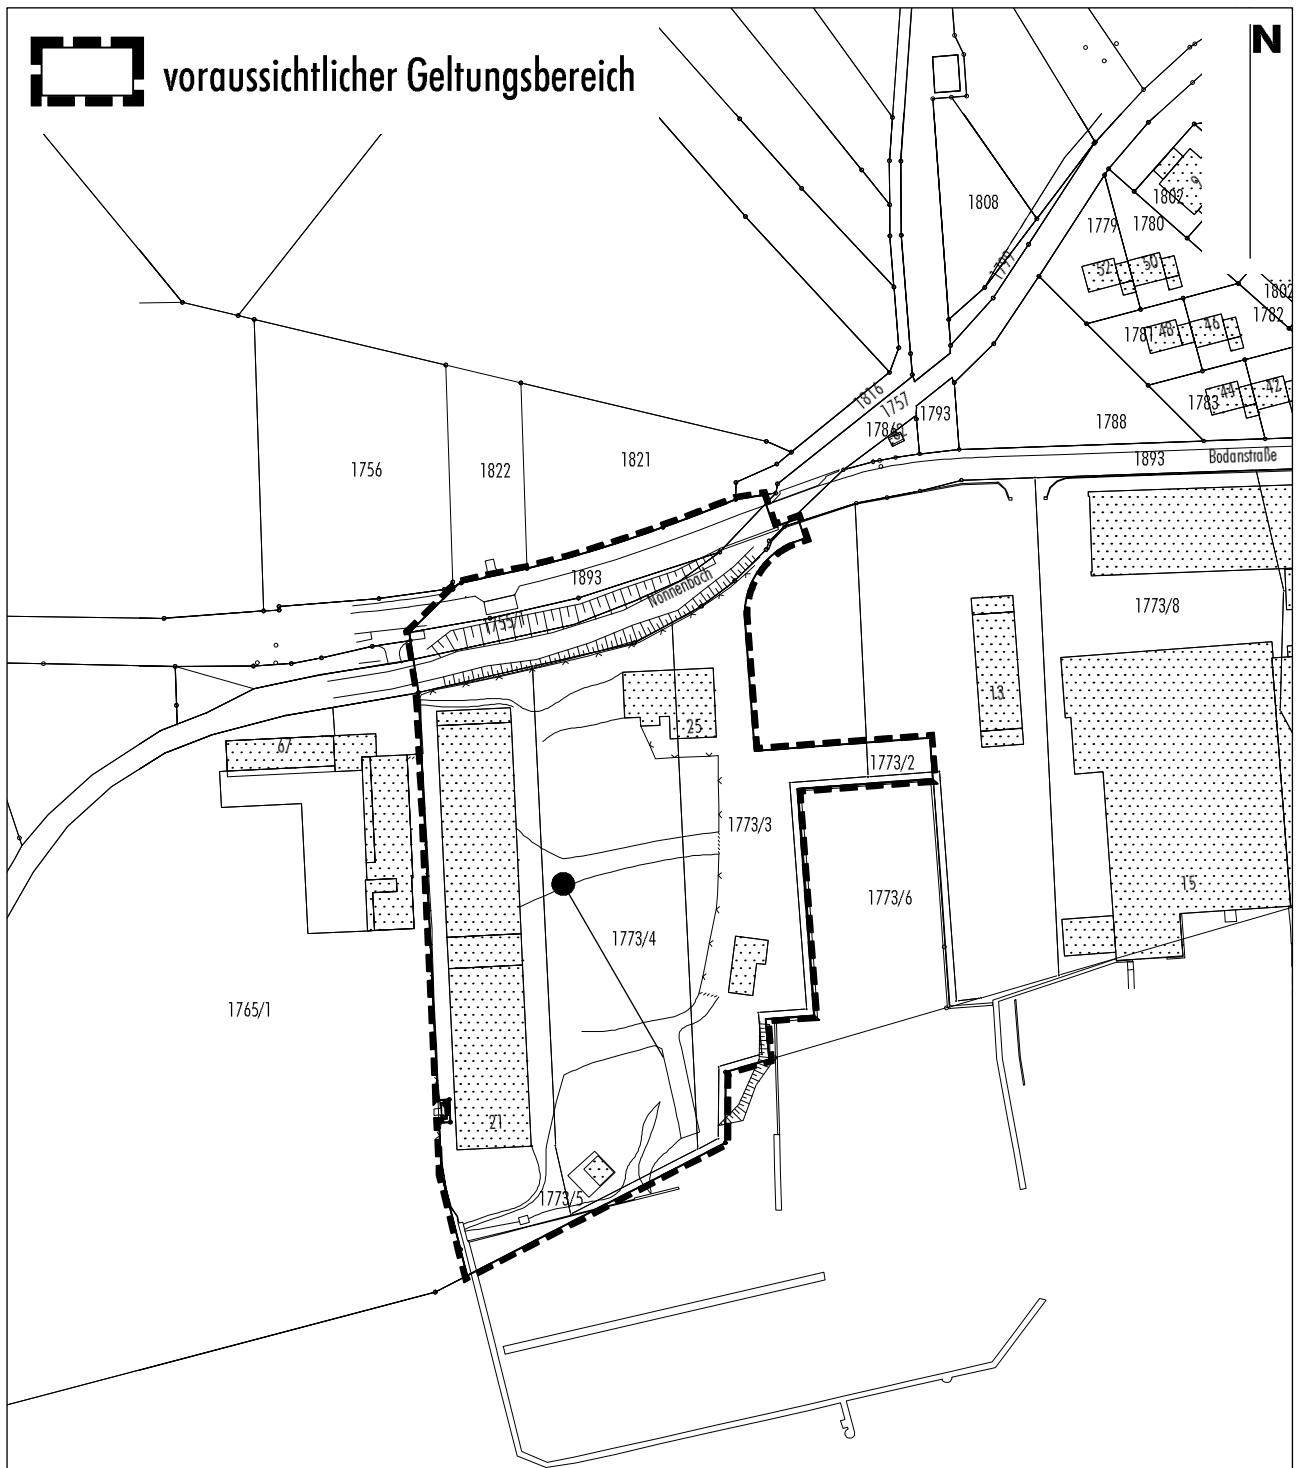

voraussichtlicher Geltungsbereich



voraussichtlicher  
Geltungsbereich ca. 1,62 ha

**Gemeinde Kressbronn a.B.**  
**vorhabenbezogener Bebauungsplan**  
**"Bodan-Werft - Bereich Hotel"**

Lageplan mit voraussichtlichem Geltungsbereich  
M 1: 2.000  
11.02.2016