# Ansichten - 26.08.2026




Ansicht Süd-West




Ansicht Nord-Ost

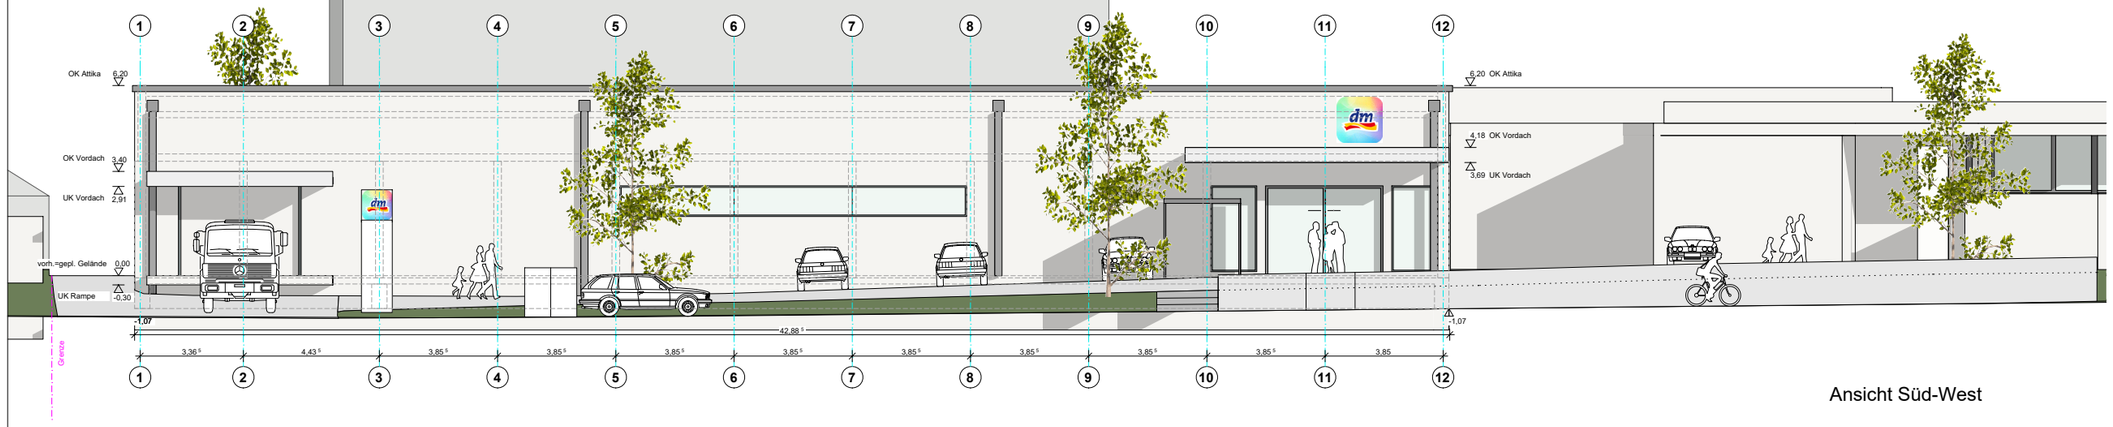


Ansicht Nord-West

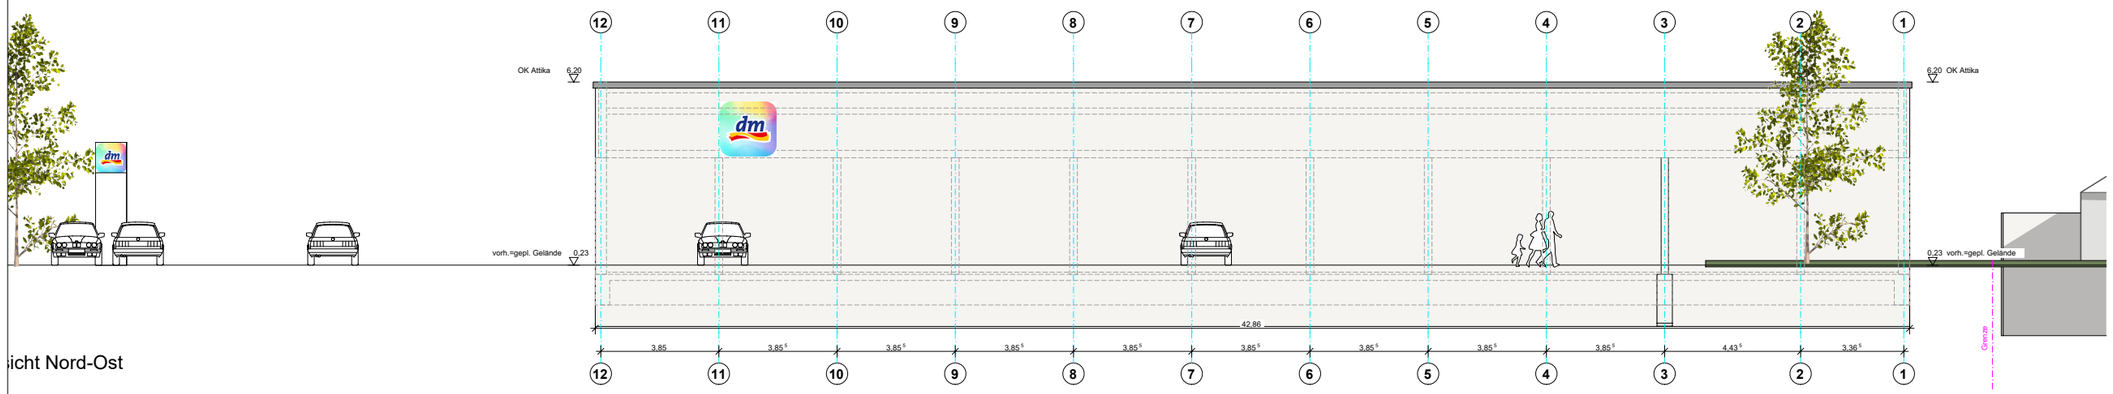


Ansicht Süd-Ost


PLANVERFASSER:

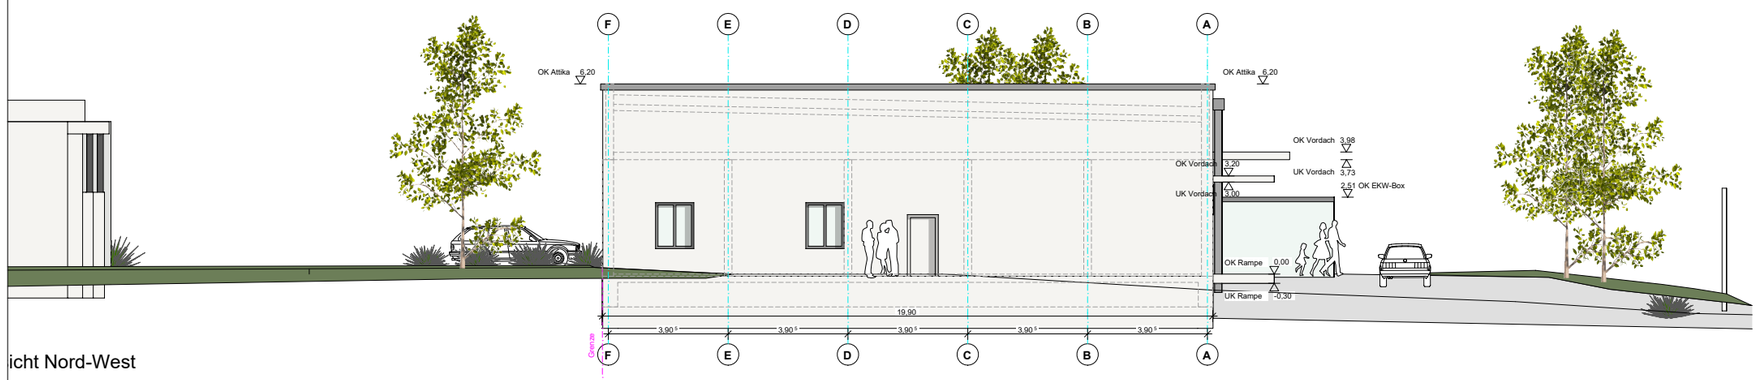**MARZINI ARCHITEKTEN**

Robert Marzini
Architekt, Dipl.Ing (FH)

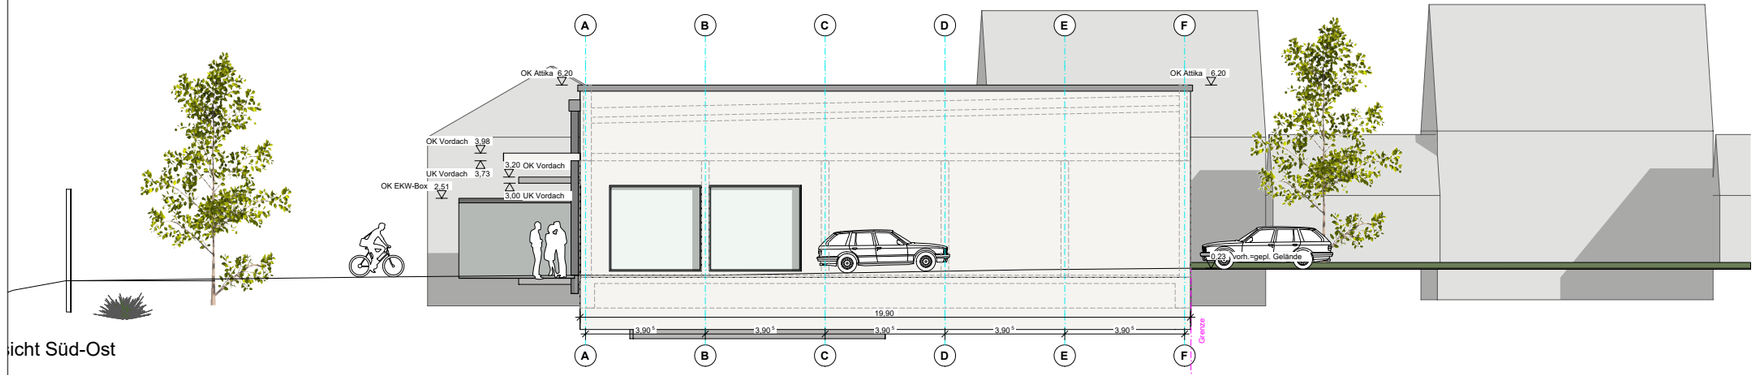Bodanstraße 38
88079 Kressbronn

T (0 75 43) 962 98 0
F (0 75 43) 962 98 20
robert.marzini@marzini-architekten.de


LAGEPLANBEZEICHNUNG:

VORHABENPLAN "ARGENSTRASSE - DROGERIEMARKT"

M. 1:200


PLANVERFASSER:

**PLANWERKSTATT a.B.**

**Rainer Waßmann** Stadtplanung

Bahnhofstraße 8
88085 Langenargen
Tel. (075 43) 302 88 12
Mobil (0173) 599 23 75

VORABENTRÄGER:

Nipp KG
Schulstraße 5
88630 Pfullendorf


DATUM: 26.08.2026

| PLANVERFASSER | VORHABENTRÄGER |
|---|---|
| Rainer Waßmann, Planer | Joachim Nipp |

VEP 03