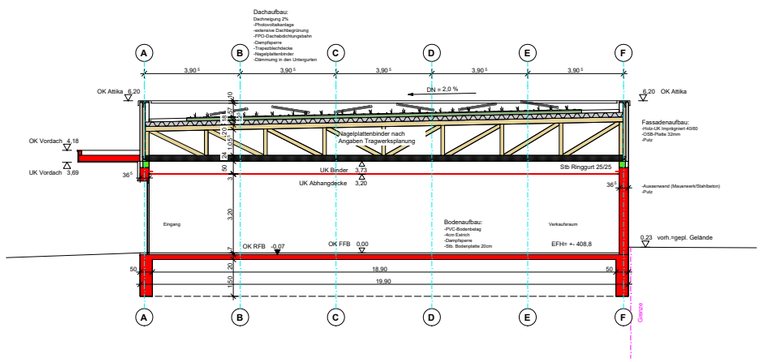

Schnitt A - A / 26.08.2026

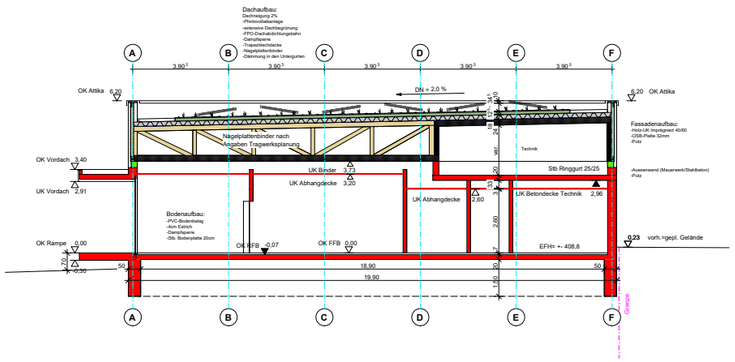

Schnitt B - B / 26.08.2026

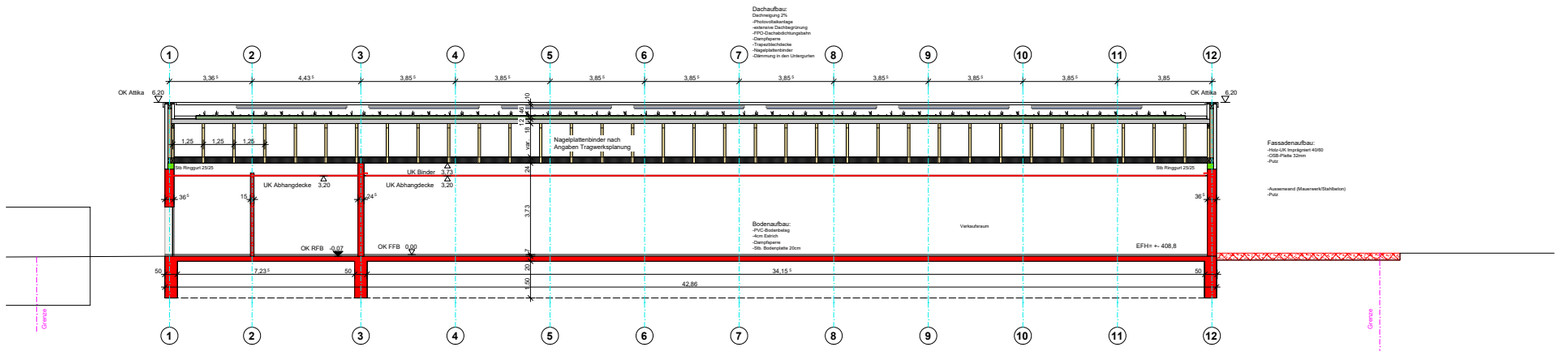

Schnitt C - C / 26.08.2026

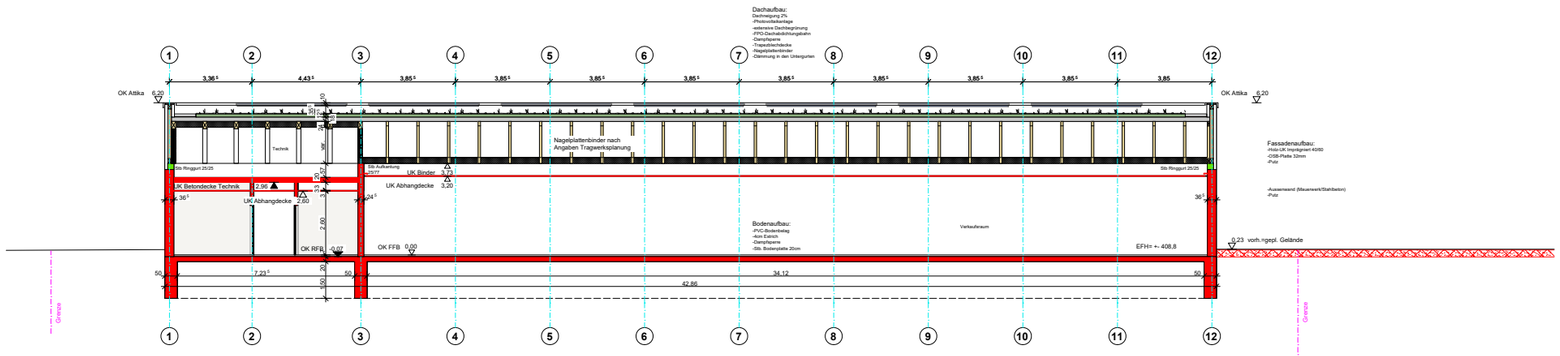

Schnitt D - D / 26.08.2026

PLANVERFASSER:

MARZINI ARCHITEKTEN

Robert Marzini
Architekt, Dipl.Ing (FH)

Bodanstraße 38
88079 Kressbronn

T (0 75 43) 962 98 0
F (0 75 43) 962 98 20
robert.marzini@marzini-architekten.de

LAGEPLANBEZEICHNUNG:

VORHABENPLAN "ARGENSTRASSE - DROGERIEMARKT"

PLANVERFASSER:

PLANWERKSTATT a.B.

Rainer Waßmann Stadtplanung

Bahnhofstraße 8
88085 Langenargen
Tel. (075 43) 302 88 12
Mobil (0173) 599 23 75

VORABENTRÄGER:

Nipp KG
Schulstraße 5
88630 Pfullendorf

DATUM: 26.08.2026

PLANVERFASSER	VORHABENTRÄGER
Rainer Waßmann, Planer	Joachim Nipp

VEP 04