

BAUHERR

BiNova
BiNova Bodan
GmbH & Co. KG

Bodan-Werft 4
88079 Kressbronn a. B.

PROJEKT 2618-00

1788 MFH Kressbronn
Neubau

PLANBEZEICHNUNG

GR_UNTERGESCHOSS

PLAN-NR.:

VE 02

FORMAT MAßSTAB


DIN A3 1 : 200

DATUM GEZEICHNET

09.08.2022 ru

Gewässerrand (am 11.05.2022 zugesendete DWG-Datei)

5,00 m Gewässerrandstreifen (am 11.05.2022 zugesendete DWG-Datei)

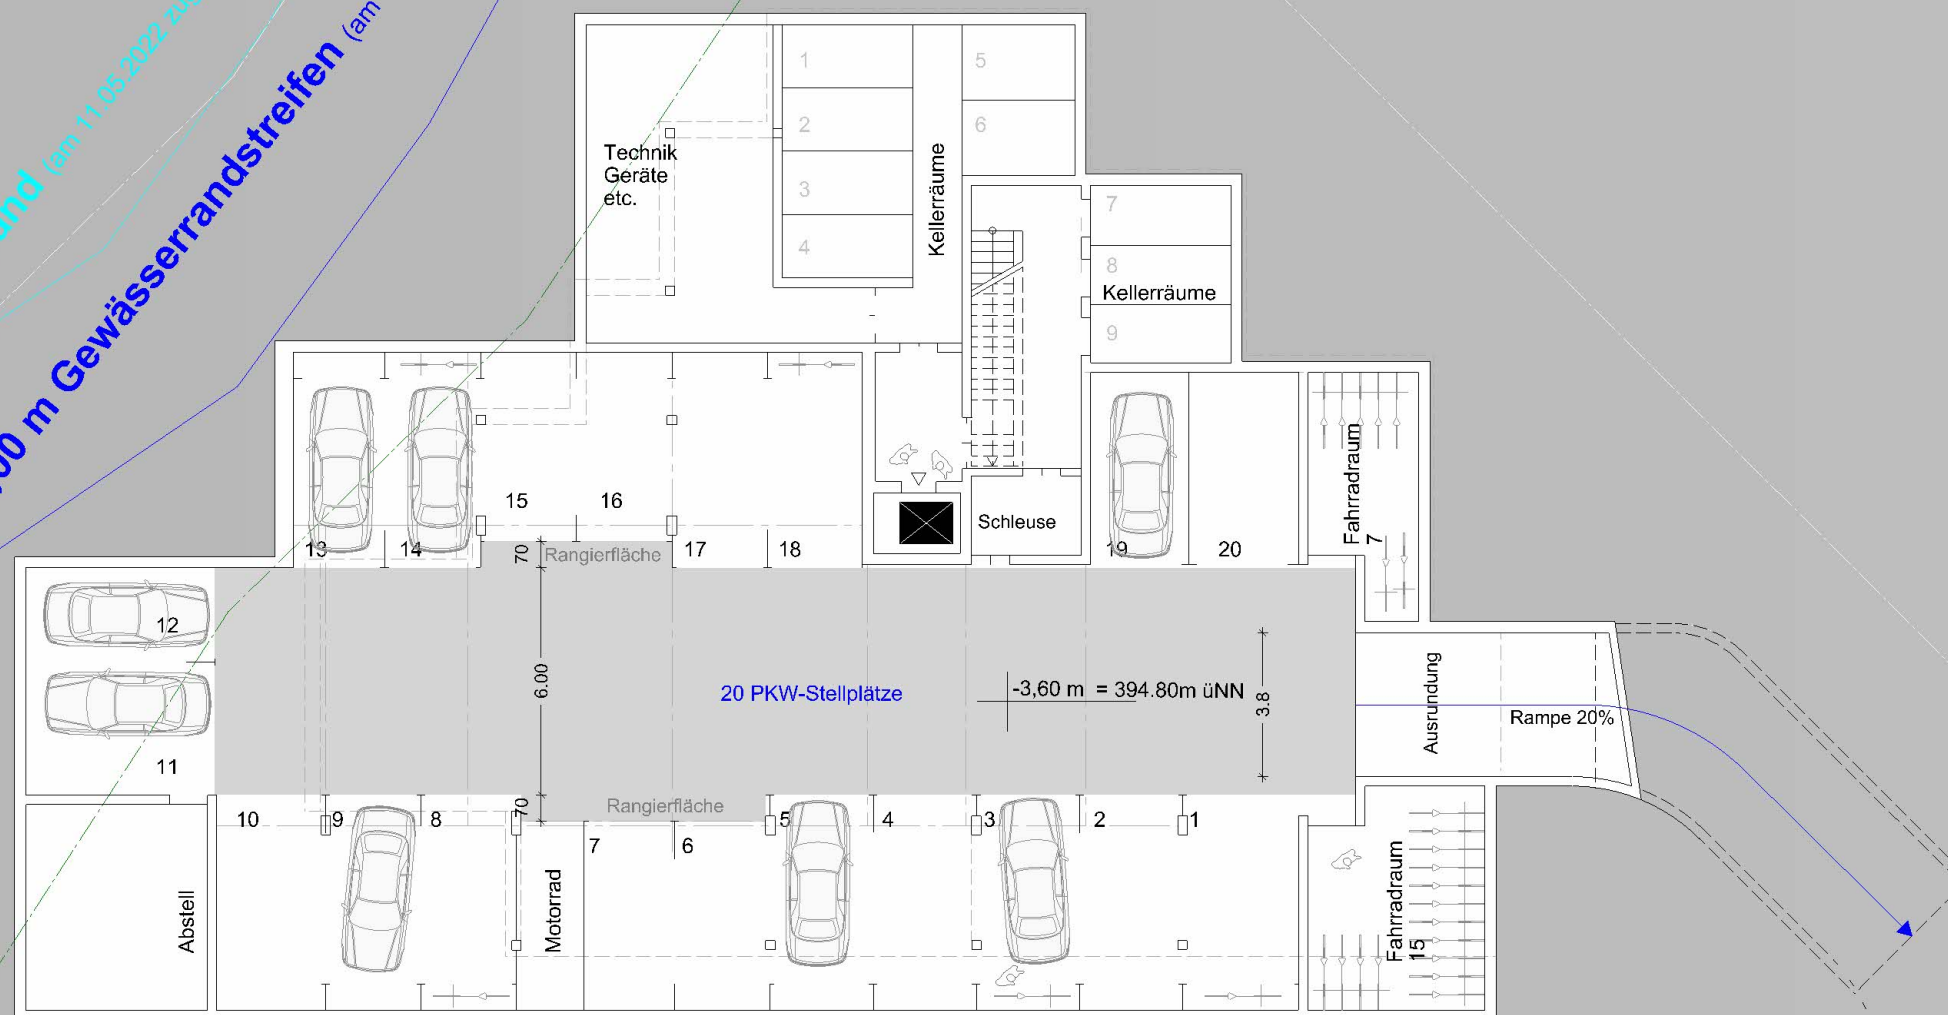

Untergeschoss / Tiefgarage