


BAUHERR

BiNova
BiNova Bodan
GmbH & Co. KG

Bodan-Werft 4
88079 Kressbronn a. B.

PROJEKT 2618-00

1788 MFH Kressbronn
Neubau

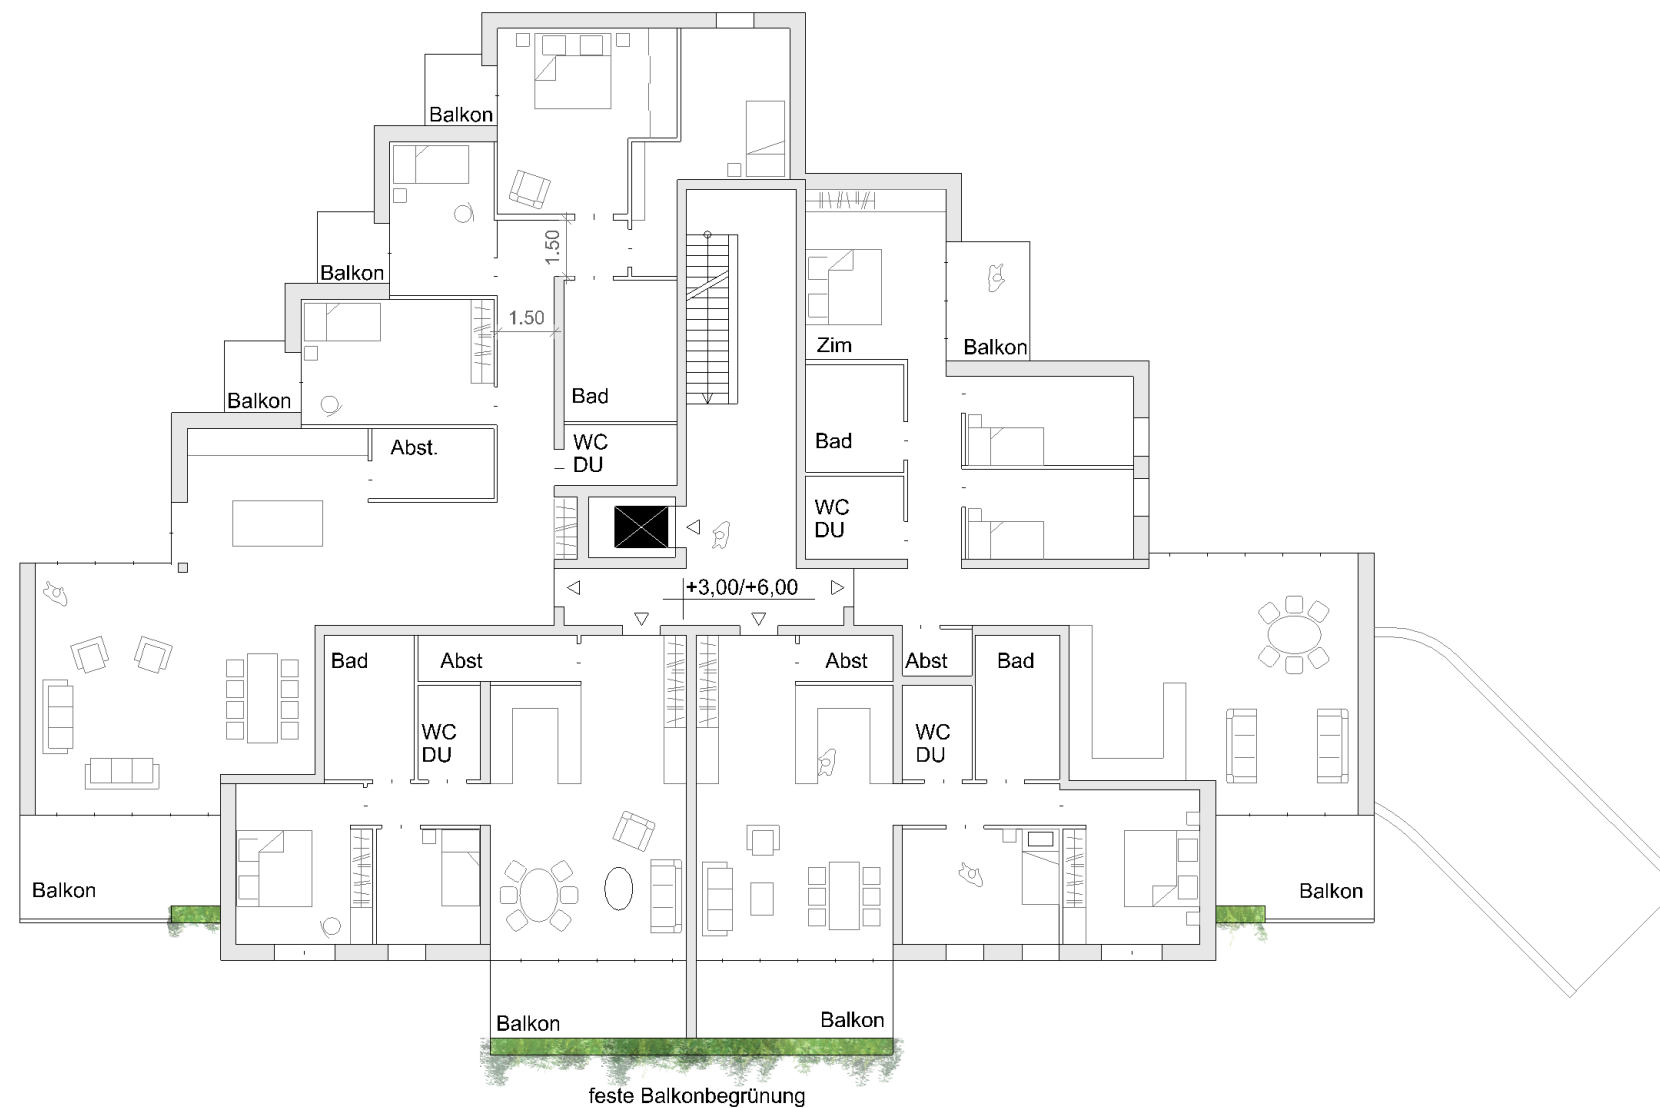

PLANBEZEICHNUNG

GR_2.OBERGESCHOSS

PLAN-NR.:

VE 04

FORMAT

MAßSTAB

DIN A3

1 : 200

DATUM

GEZEICHNET

09.08.2022

ru

Obergeschoss