


BAUHERR

BiNova
BiNova Bodan
GmbH & Co. KG

Bodan-Werft 4
88079 Kressbronn a. B.

PROJEKT 2618-00

1788 MFH Kressbronn
Neubau

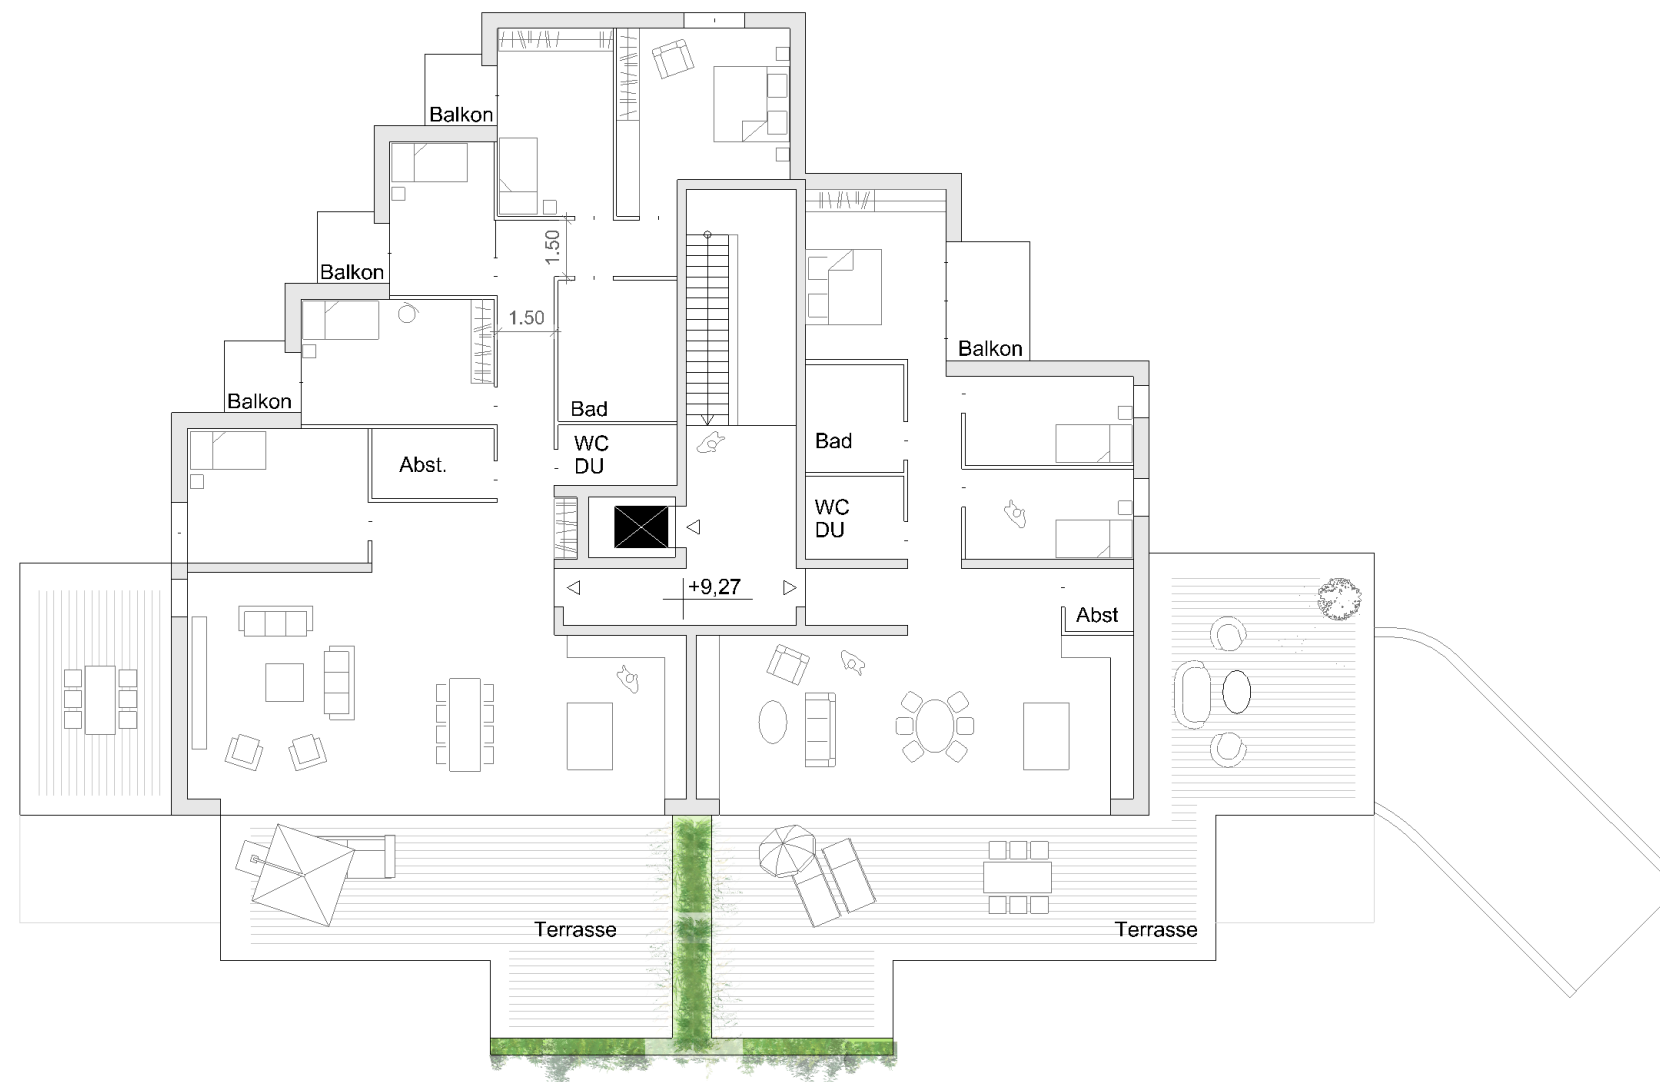

PLANBEZEICHNUNG

GR_DACHGESCHOSS

PLAN-NR.:

VE 05

FORMAT

MAßSTAB

DIN A3

1 : 200

DATUM

GEZEICHNET

09.08.2022

ru

Dachgeschoss