



M 1: 500

Vorhabenbezogener Bebauungsplan "Irisstraße West" und die örtlichen Bauvorschriften hierzu

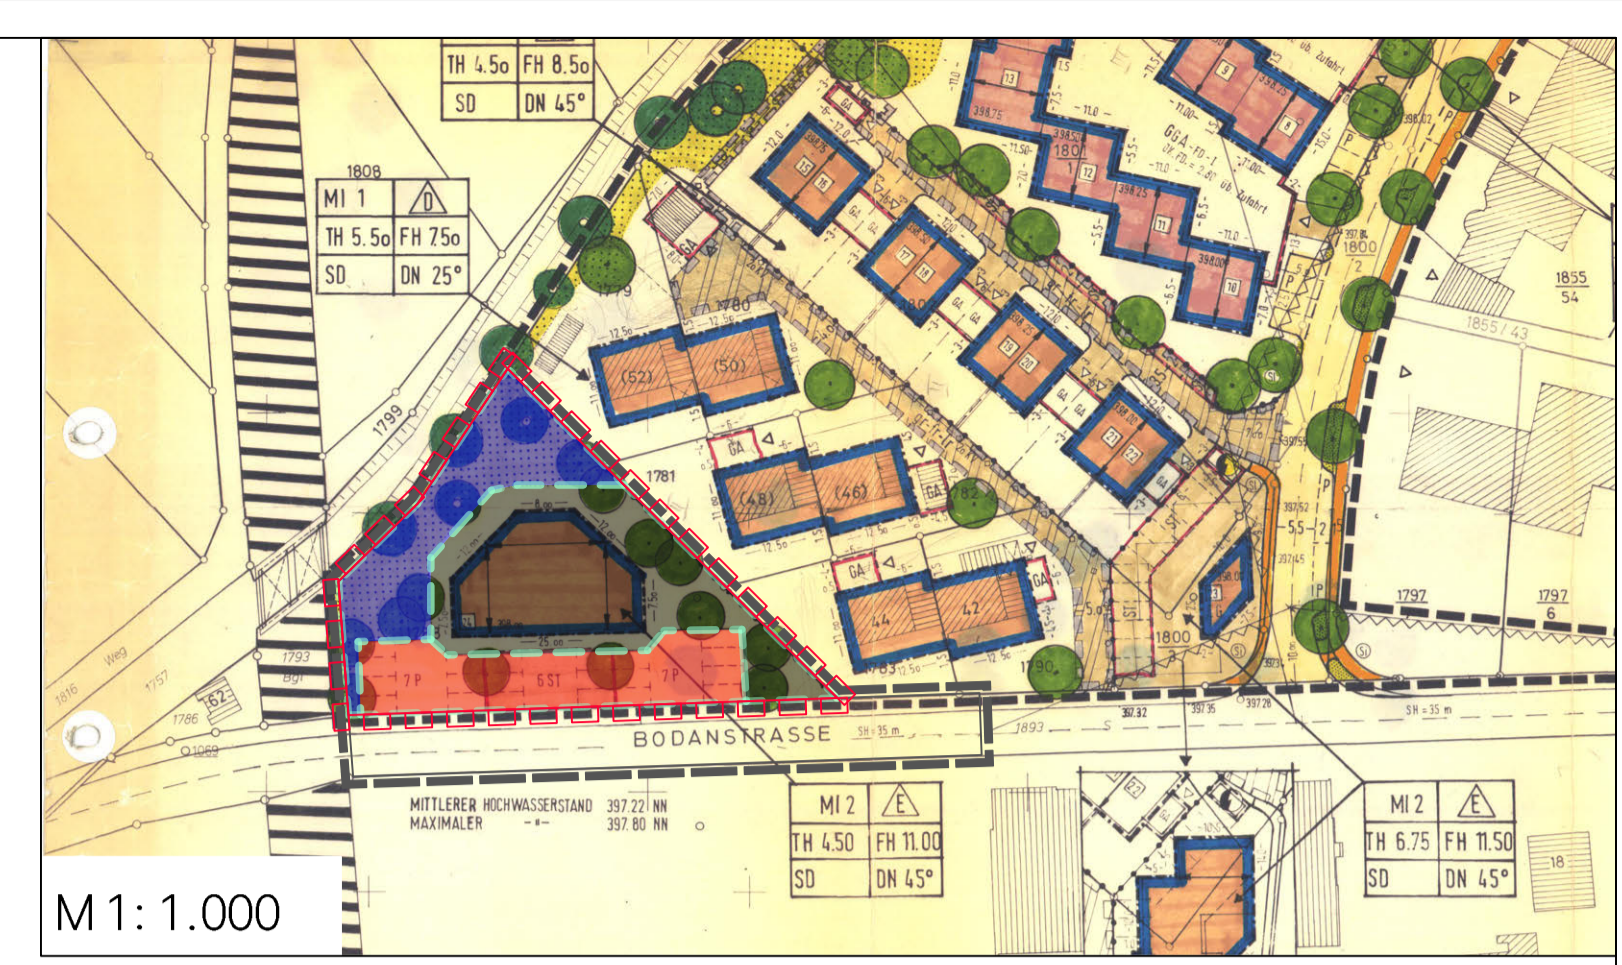

M 1: 1.000
Bebauungsplan "Irisstraße West" (Fassung vom 12.01.1990)

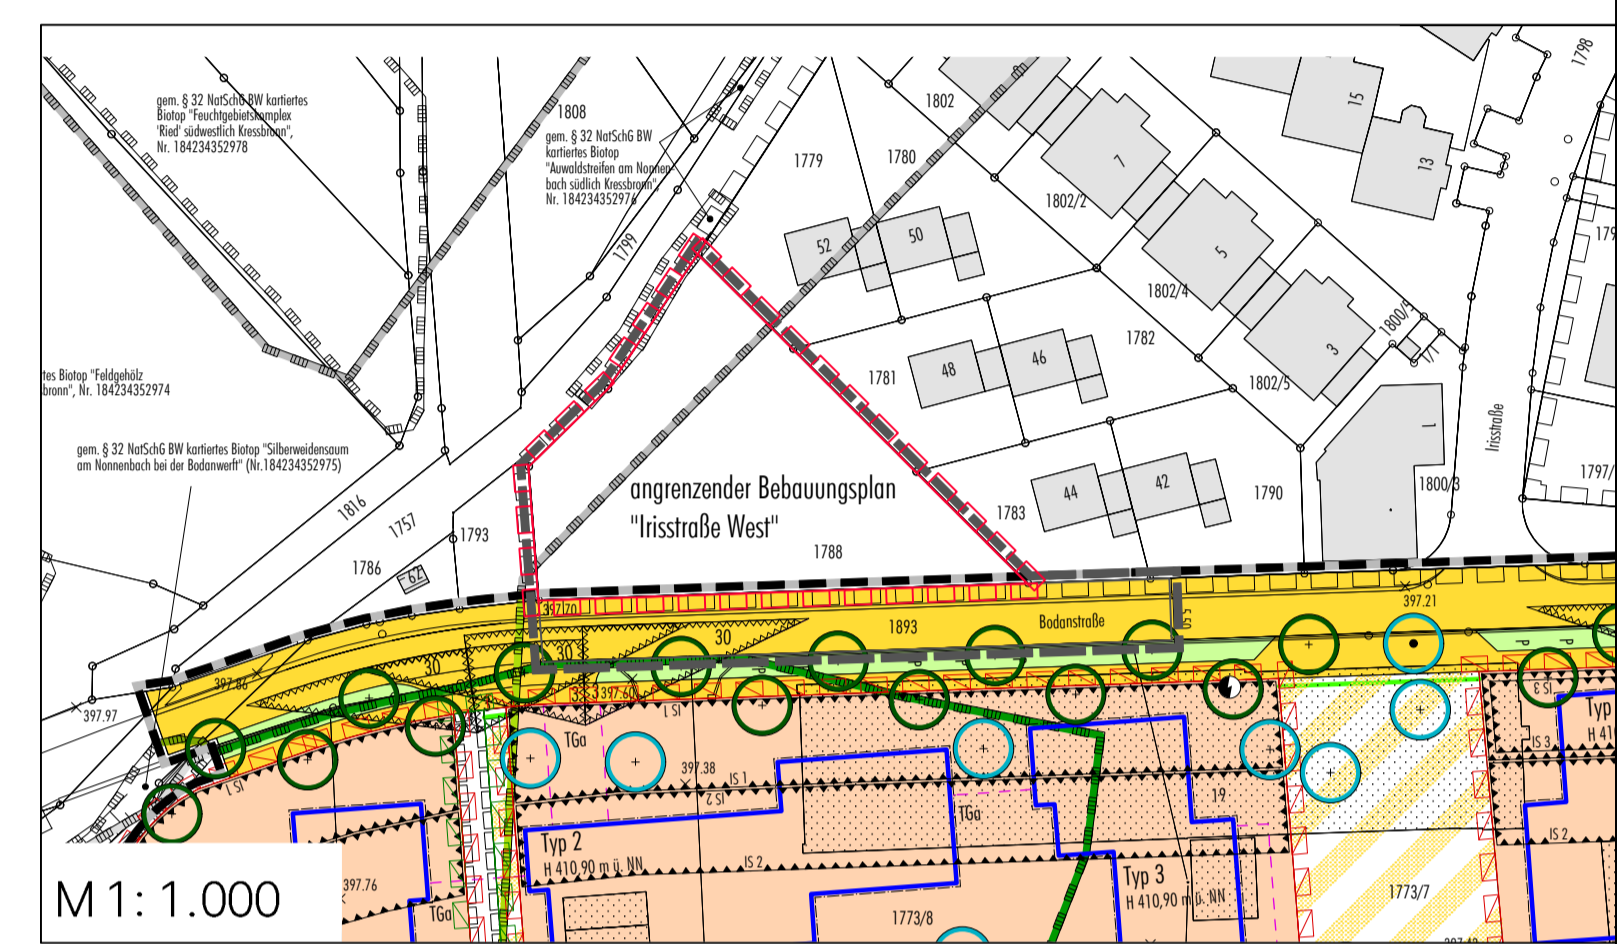

M 1: 1.000
Vorhabenbezogener Bebauungsplan "Bodan Werft - Bereich Wohnen" (Fassung vom 25.09.2013)

SIEBER CONSULT

Stadtplanung Artenschutz Immissions-schutz Landschafts-planung

KRESSBRONN AM BODENSEE

Entwurf
M 1: 500
Fassung 12.09.2022
Sieber Consult GmbH

Gemeinde Kressbronn
Vorhabenbezogener Bebauungsplan
"Irisstraße West" und die örtlichen
Bauvorschriften hierzu