



M 1: 500

Vorhabenbezogener Bebauungsplan "Irisstraße West" und die örtlichen Bauvorschriften hierzu

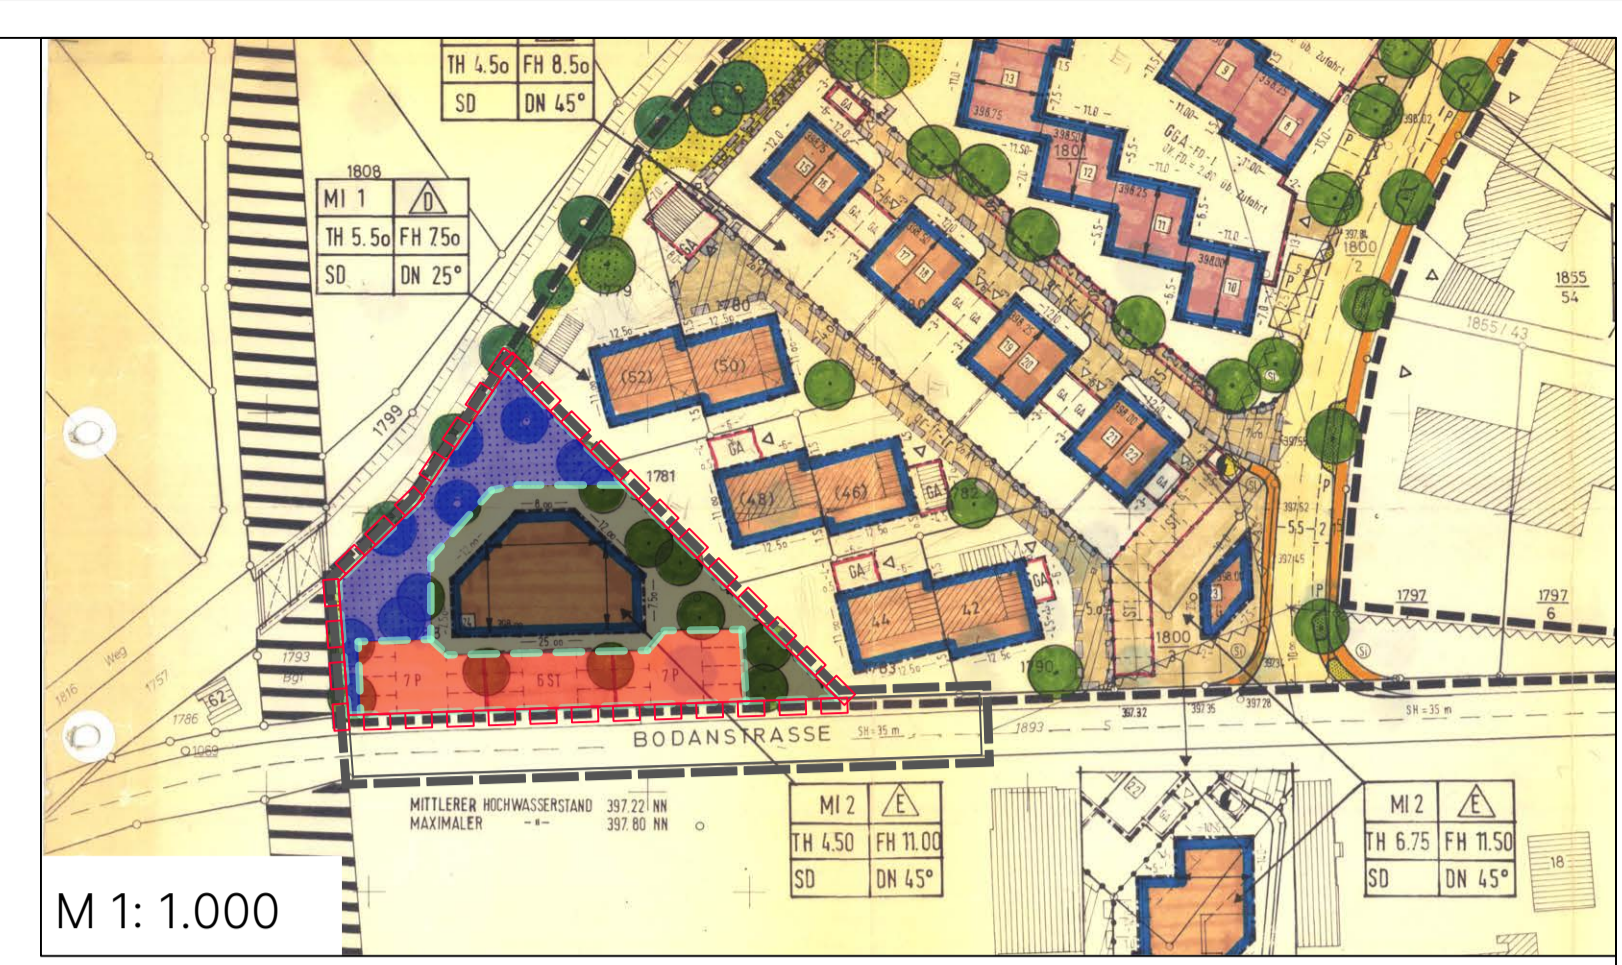

M 1: 1000
Bebauungsplan "Irisstraße West" (Fassung vom 12.01.1990)

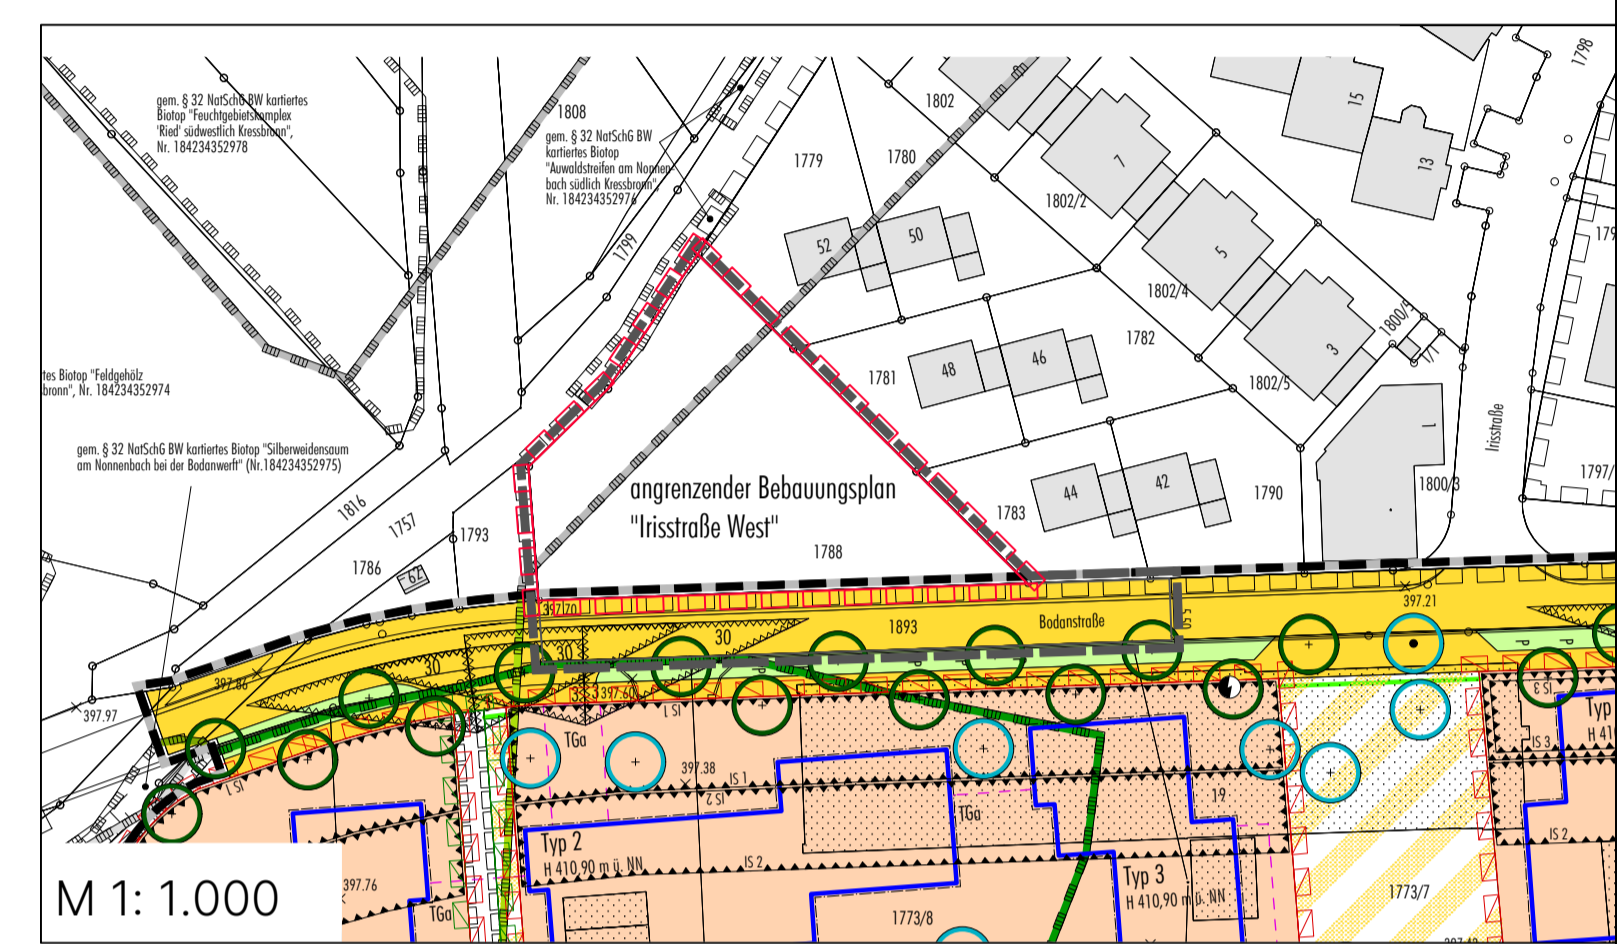

M 1: 1000
Vorhabenbezogener Bebauungsplan "Bodan Werft - Bereich Wohnen" (Fassung vom 25.09.2013)

N

SIEBER CONSULT Stadtplanung Artenschutz Immissionschutz Landschaftsplanung

KRESSBRONN AM BODENSEE

Gemeinde Kressbronn a. B.
Vorhabenbezogener Bebauungsplan "Irisstraße West - Flst. 1788" und die örtlichen Bauvorschriften hierzu

M 1: 500
Fassung 30.06.2023
Sieber Consult GmbH