



M 1: 500

Vorhabenbezogener Bebauungsplan "Irisstraße West" und die örtlichen Bauvorschriften hierzu

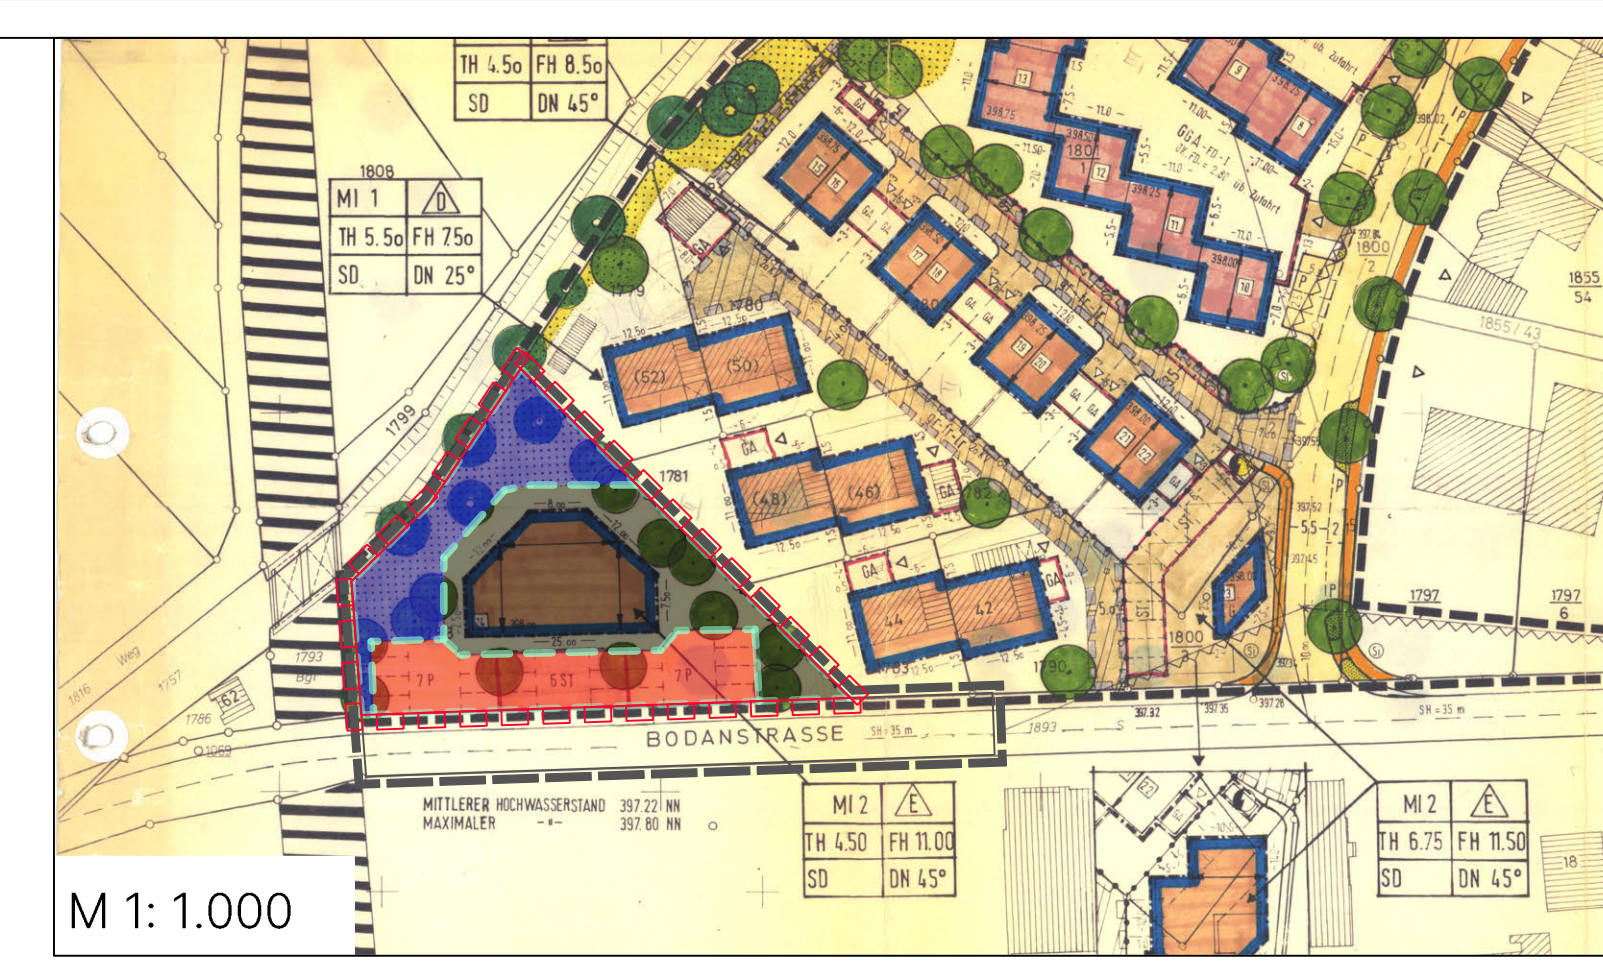

M 1: 1.000  
Bebauungsplan "Irisstraße West" (Fassung vom 12.01.1990)

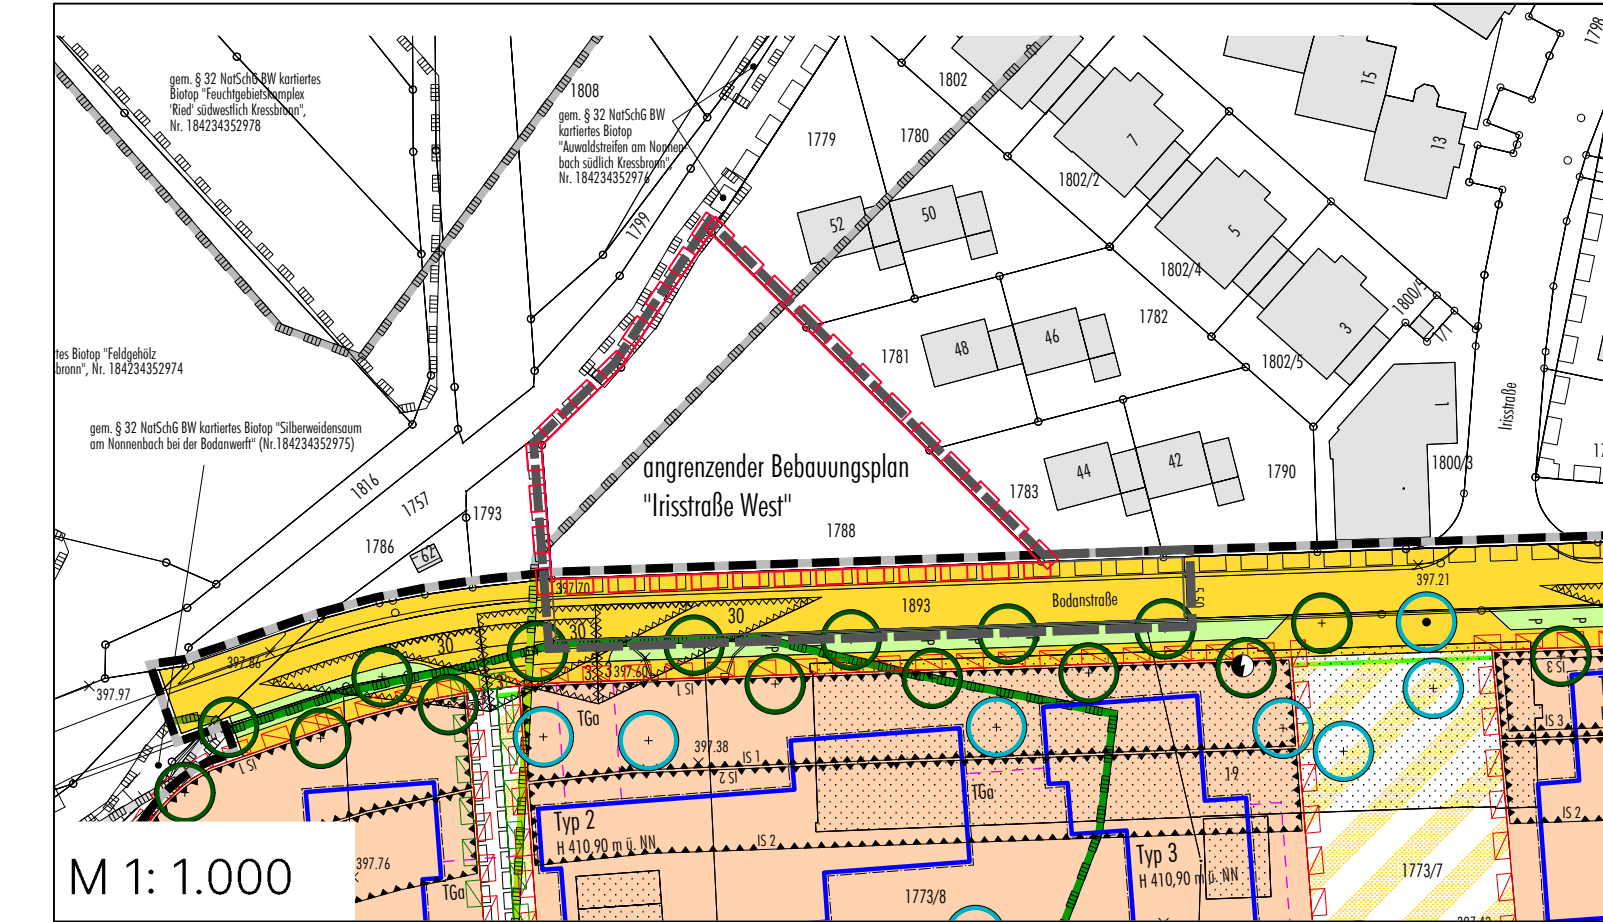

M 1: 1.000  
Vorhabenbezogener Bebauungsplan "Bodan Werft - Bereich Wohnen" (Fassung vom 25.09.2013)

**SIEBER CONSULT**

Stadtplanung    Artenschutz    Immissions-schutz    Landschafts-planung

**KRESSBRONN AM BODENSEE**

**Entwurf**  
M 1: 500  
Fassung 27.01.2023  
Sieber Consult GmbH

**Gemeinde Kressbronn**  
Vorhabenbezogener  
Bebauungsplan "Irisstraße West -  
Flst. 1788" und die örtlichen  
Bauvorschriften hierzu