


Blick von Südwesten

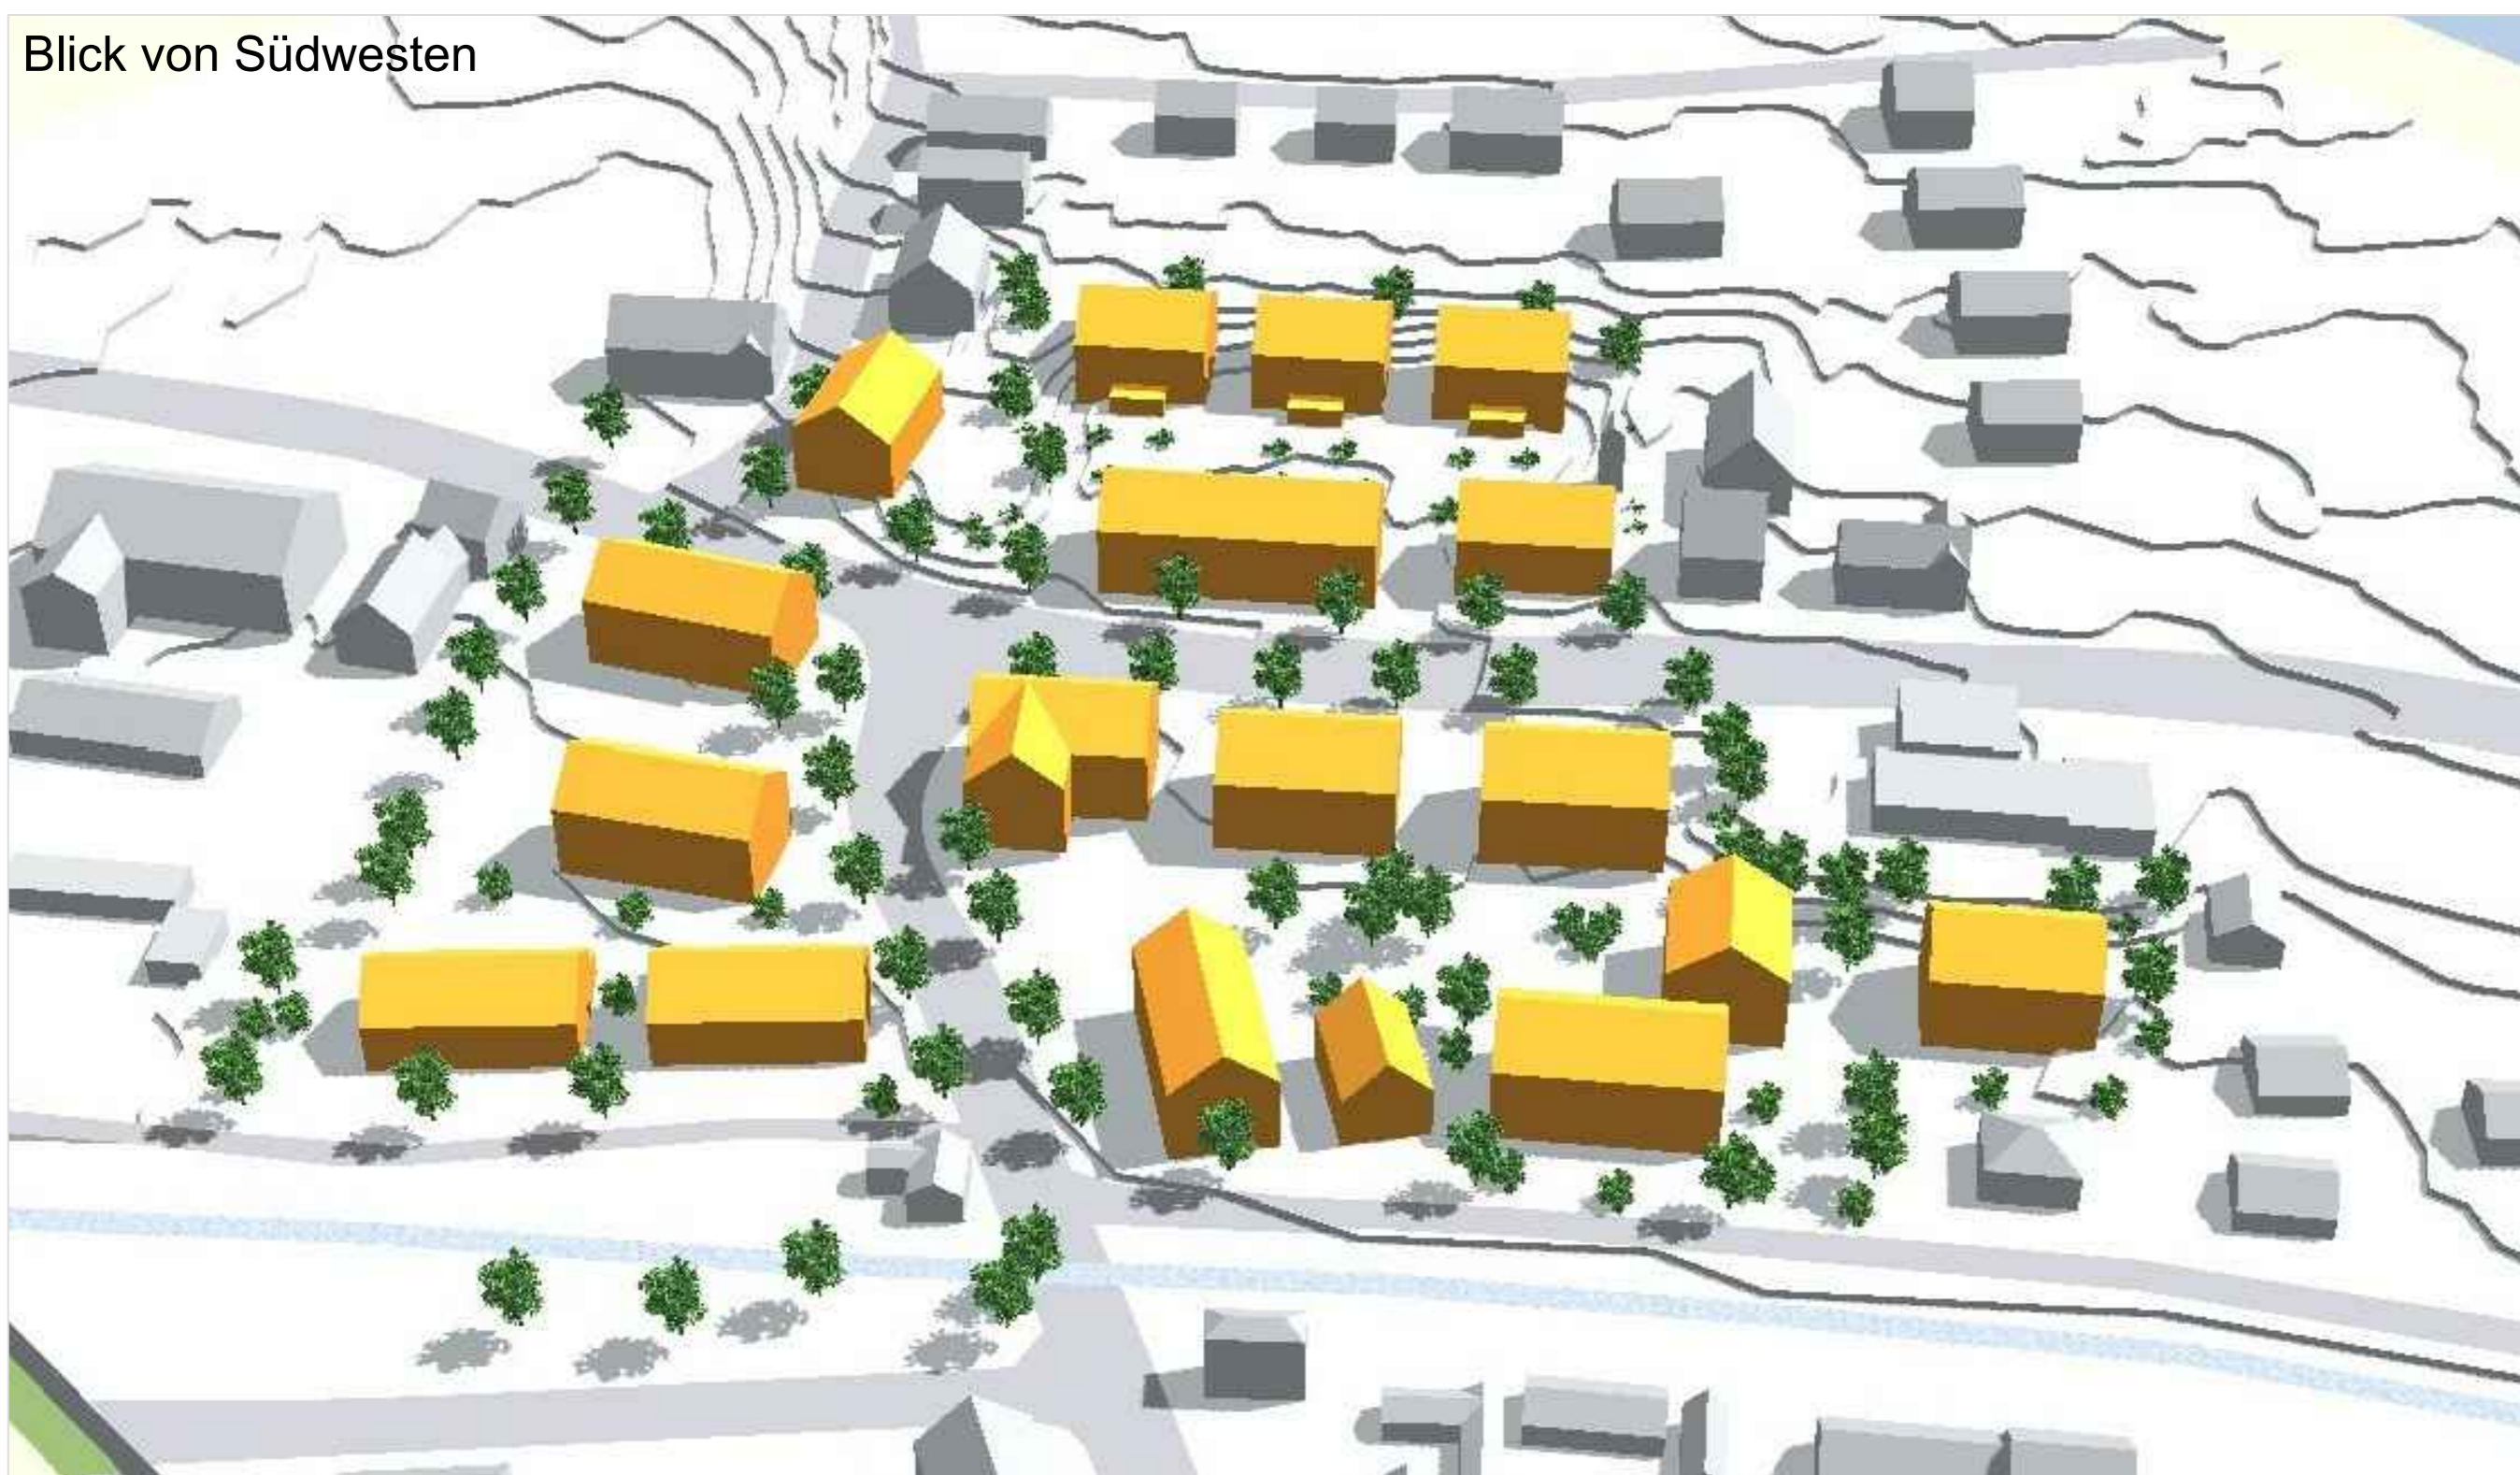

 <b>GEMEINDE KRESSBRONN AM BODENSEE</b>		 <b>KIENZLE VÖGELE BLASBERG</b> Planen • Bauen • Beraten	
<b>Bebauungsplan 'Seestraße'</b>			
Städtebaulicher Entwurf			
508.0	1150	MASSTAB:  M 1:500 850x600	DATUM: 27.10.2021
PROJ.-NR.	PLANNR.		GEZ: schi 02.09.2021 GEÄ: 04.10./27.10./04.11.21 GEÄ: GEÄ: