



LAGEPLANBEZEICHNUNG: BEBAUUNGSPLAN ORTSRANDPARKPLATZ GRENZWEG"		M.1:1200
PLANVERFASSER: PLANWERKSTATT a.B. Rainer Waßmann Stadtplanung Bodanstraße 38 88079 Kressbronn Tel. (075 43) 962 98 13 Fax (075 43) 962 98 20	AUFTRAGGEBER Gemeinde Kressbronn am Bodensee Hauptstraße 19 88079 Kressbronn am Bodensee Fon: 07543 9662-0 Fax: 07543 9662-24	
DATUM: 06.07.2020		
PLANVERFASSER: Rainer Waßmann, Planer	GEMEINDE KRESSBRONN Daniel Enzensperger, Bürgermeister	REG.-NR.: Fertigung

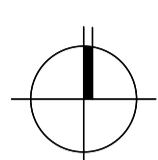

Landstraße

Gesamtfläche:	12.130 m²
Aufschüttung / Wall	1.185 m ²
öffentliche Parkierung (202 ST)	2.785 m ²
Fahrbahn Parkplatz	2.720 m ²
Zufahrt Parkplatz	100 m ²
Grünfläche zwischen Parkierung	450 m ²
Grünfläche Böschung	640 m ²
Grünfläche mit Versickerung entlang Weg	1.070 m ²
Weg zur Straße	15 m ²
Bestand Zufahrt Parkplatz (Fl.Nr. 2108 + 658/6)	2.715 m ²
Ausweichbuchten, NEU	450 m ²
Baumpflanzungen 40 St.	
Baumbestand 8 St.	

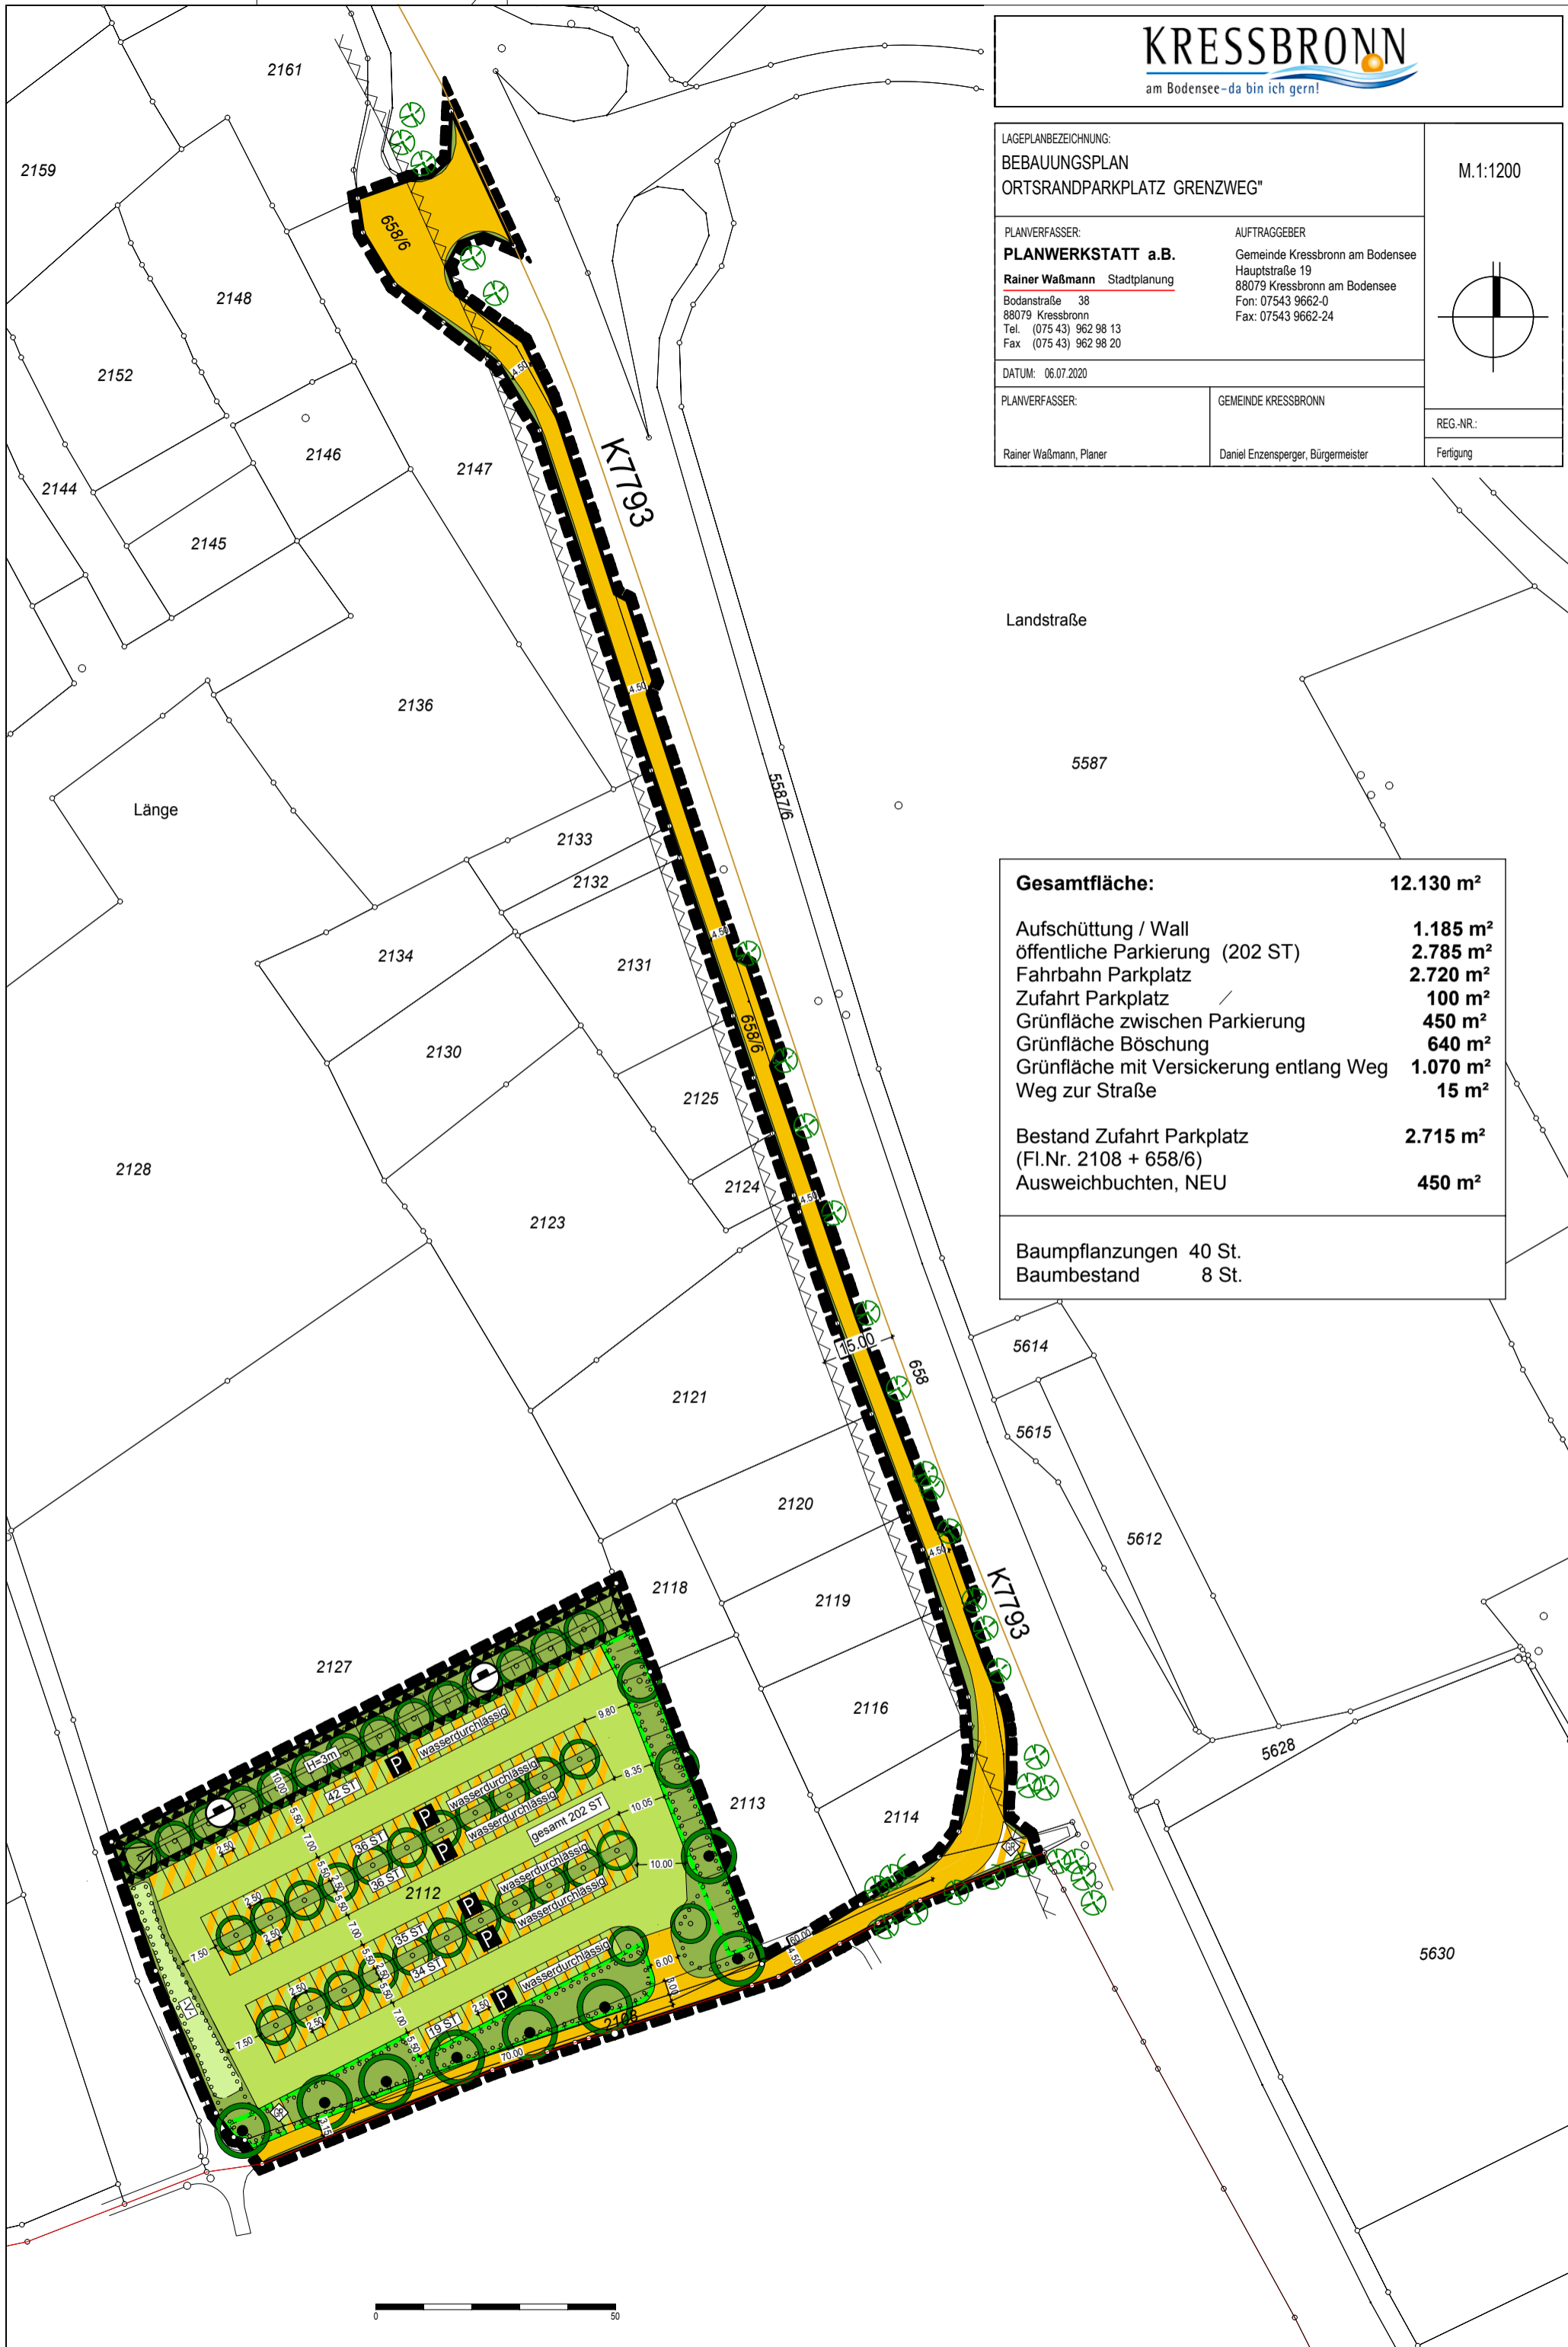