

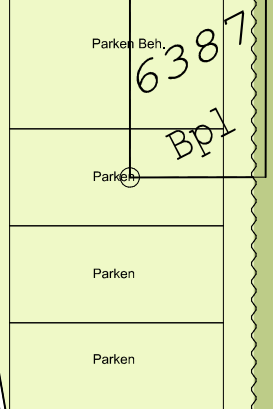
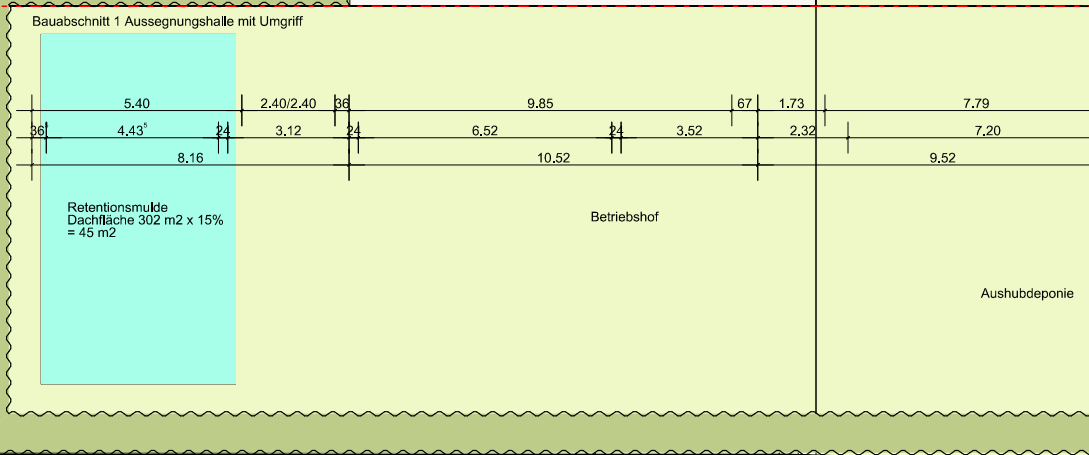
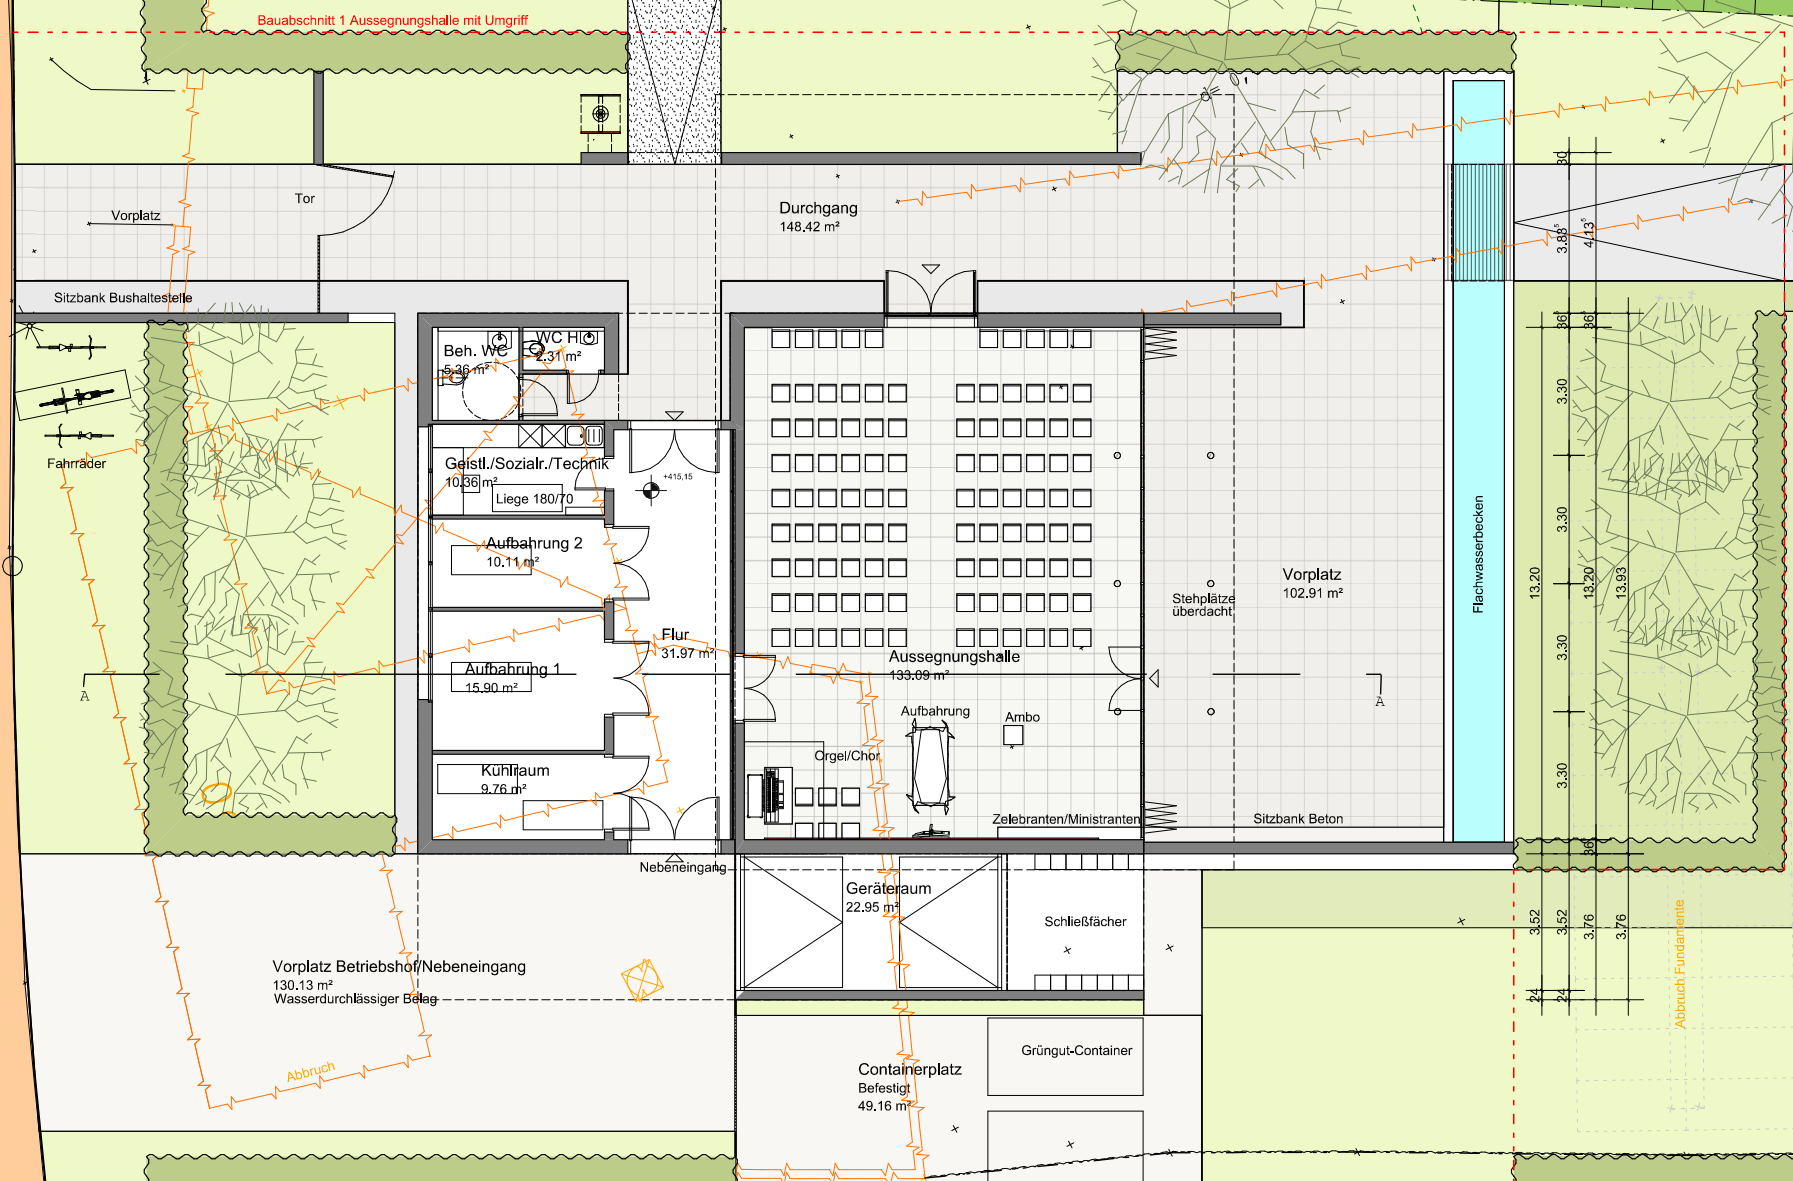



S Sätisstraße

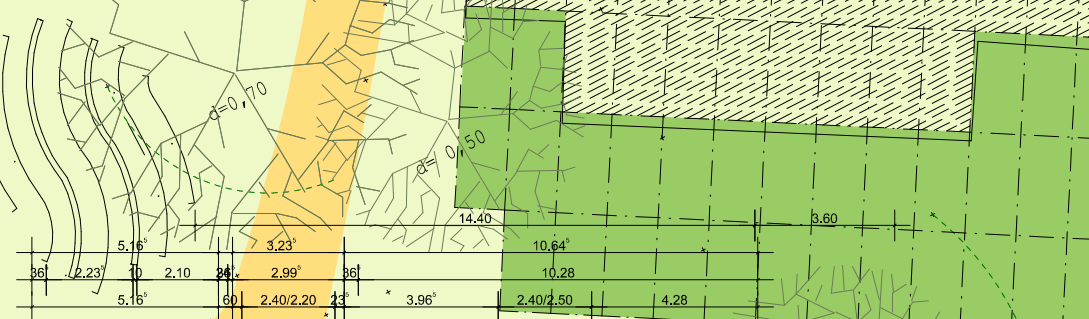


SÜDEN

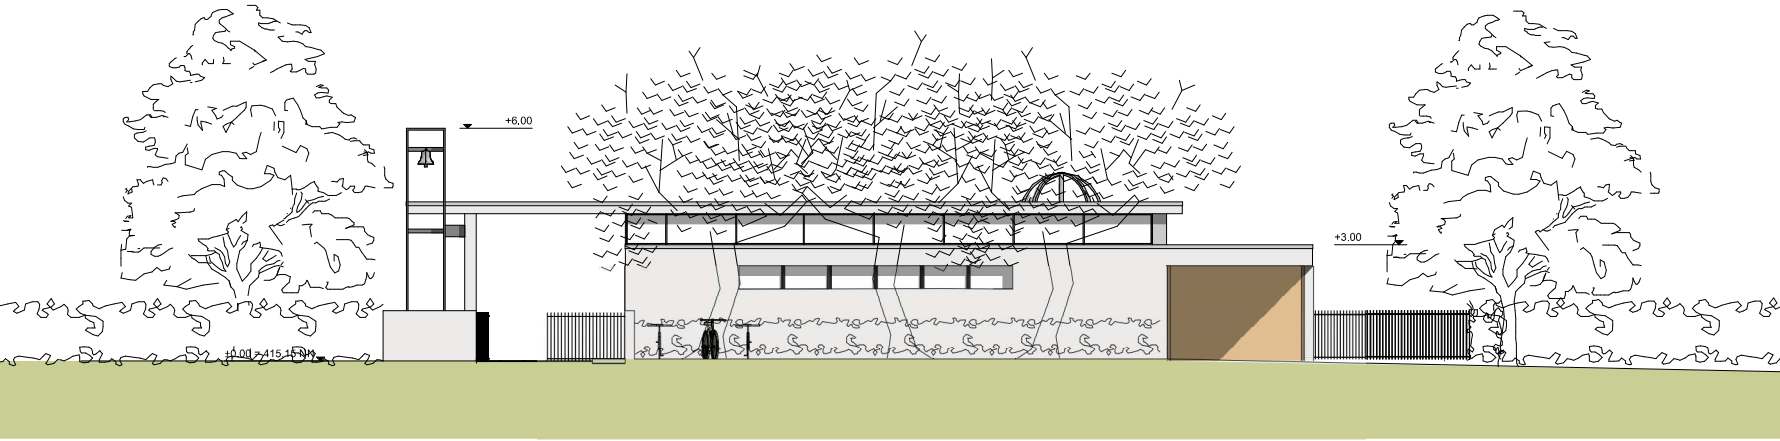


SCHNITTA-A

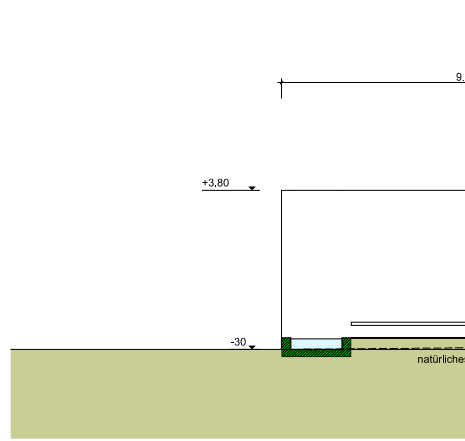

OSTEN

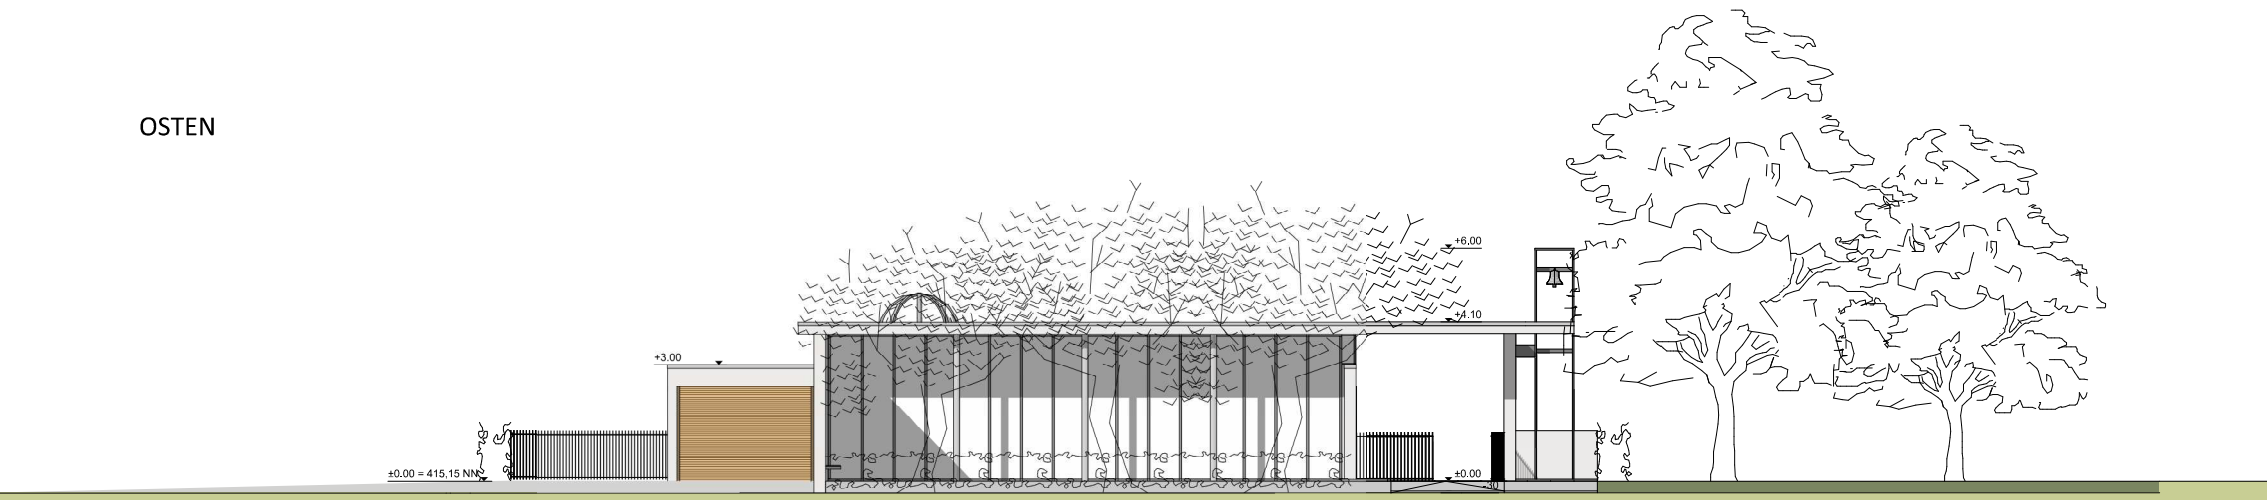

WESTEN

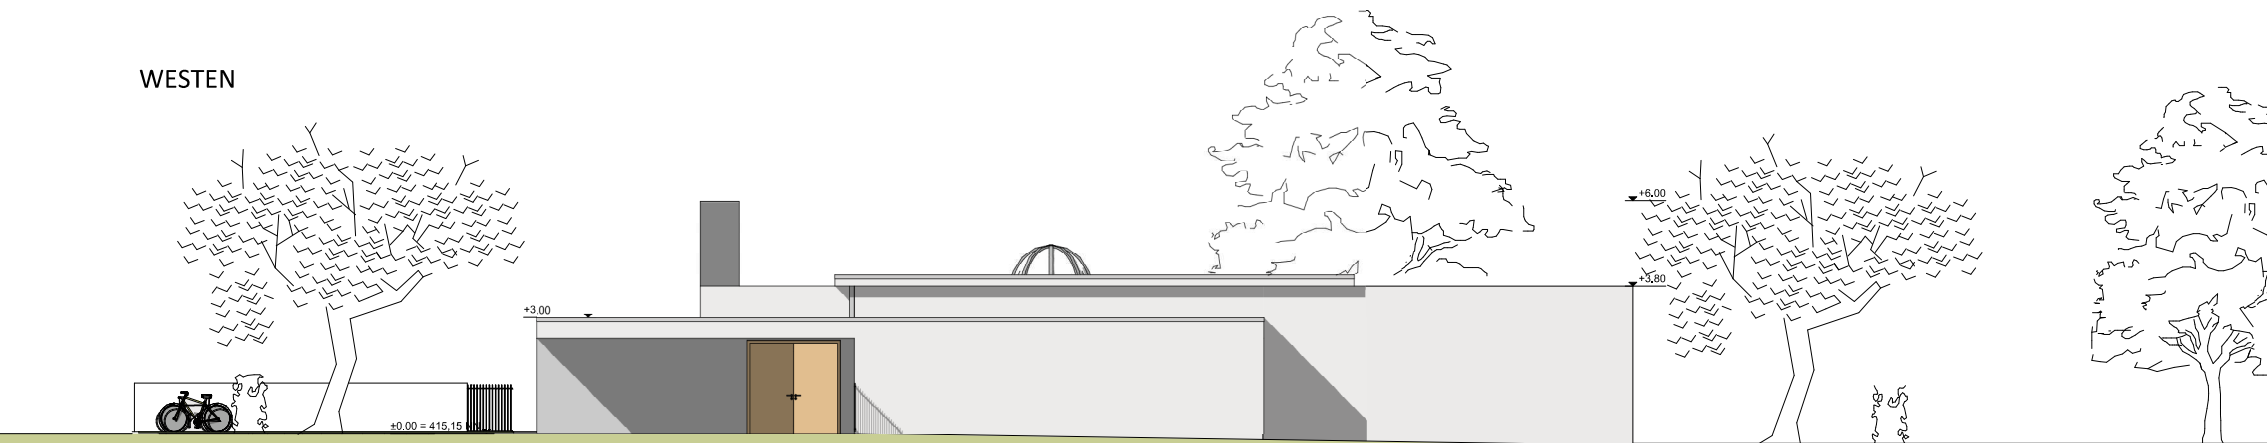

NORDEN

