


Übersichtsplan  
Dachaufsicht / Aussenanl.

| Index | Datum | Änderung / Korrektur | gez. | gepr. |
|-------|-------|----------------------|------|-------|
|       |       |                      |      |       |
|       |       |                      |      |       |
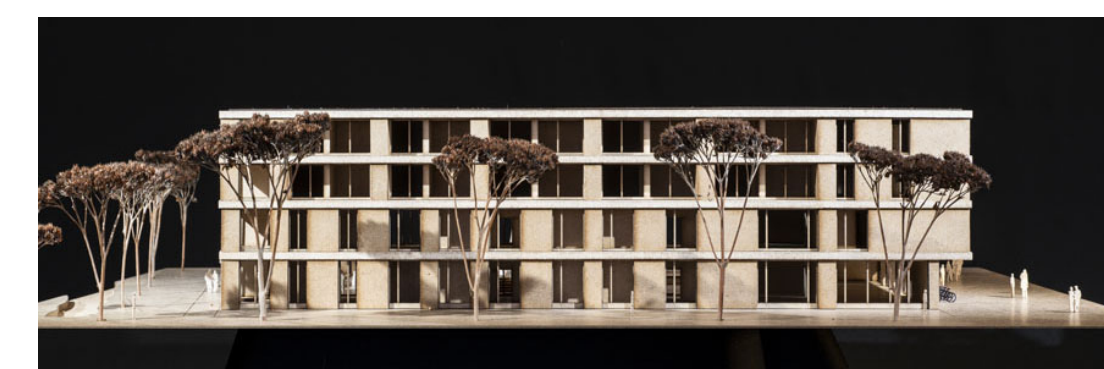

**ENTWURFSPLANUNG**

± 0,00 m = 415,05 m ü. NN = OK FFB EG

|                    |  |                 |                      |                |                    |
|--------------------|--|-----------------|----------------------|----------------|--------------------|
| <b>Bauvorhaben</b> | <b>Neubau Kinder- und Familienzentrum</b><br>in Kressbronn am Bodensee                 |                 |                      |                |                    |
| <b>Bauherr</b>     | <b>Gemeinde Kressbronn a. B.</b><br>Bauamt<br>Hauptstraße 19<br>88079 Kressbronn a. B. | <b>Telefon:</b> | 07543 - 96 62 - 39   | <b>Fax:</b>    | 07543 - 96 62 - 40 |
| <b>Planung</b>     | <b>Frank Heinz, Freier Architekt</b><br>Marktplatz 15<br>79183 Waldkirch               | <b>Telefon:</b> | 07681 20939-02       | <b>Fax:</b>    | 07681 20939-12     |
|                    |  | <b>Email:</b>   | info@roeder-heinz.de |                |                    |
| <b>Planinhalt</b>  | <b>Übersichtsplan</b><br><b>Dachaufsicht / Aussenanl.</b>                              | <b>Maßstab</b>  | 1:200                | <b>Index</b>   | A P4GRBRA0010 - -  |
| <b>gezeichnet</b>  | Herzog   | <b>Datum</b>    | 10.10.2022           | <b>geprüft</b> | Heinz              |
| <b>Datum</b>       | 10.10.2022   | <b>geprüft</b>  | Heinz                | <b>Datum</b>   | 10.10.2022         |
| <b>Planformat</b>  | 900 x 600 mm   |                 | <b>Projekt-Nr.</b>   | 2103           |                    |




OKG Bestand 413.90

OKG Bestand 414.26

OKG Bestand 414.42

OKG Bestand 414.45


OKG Bestand 414.53

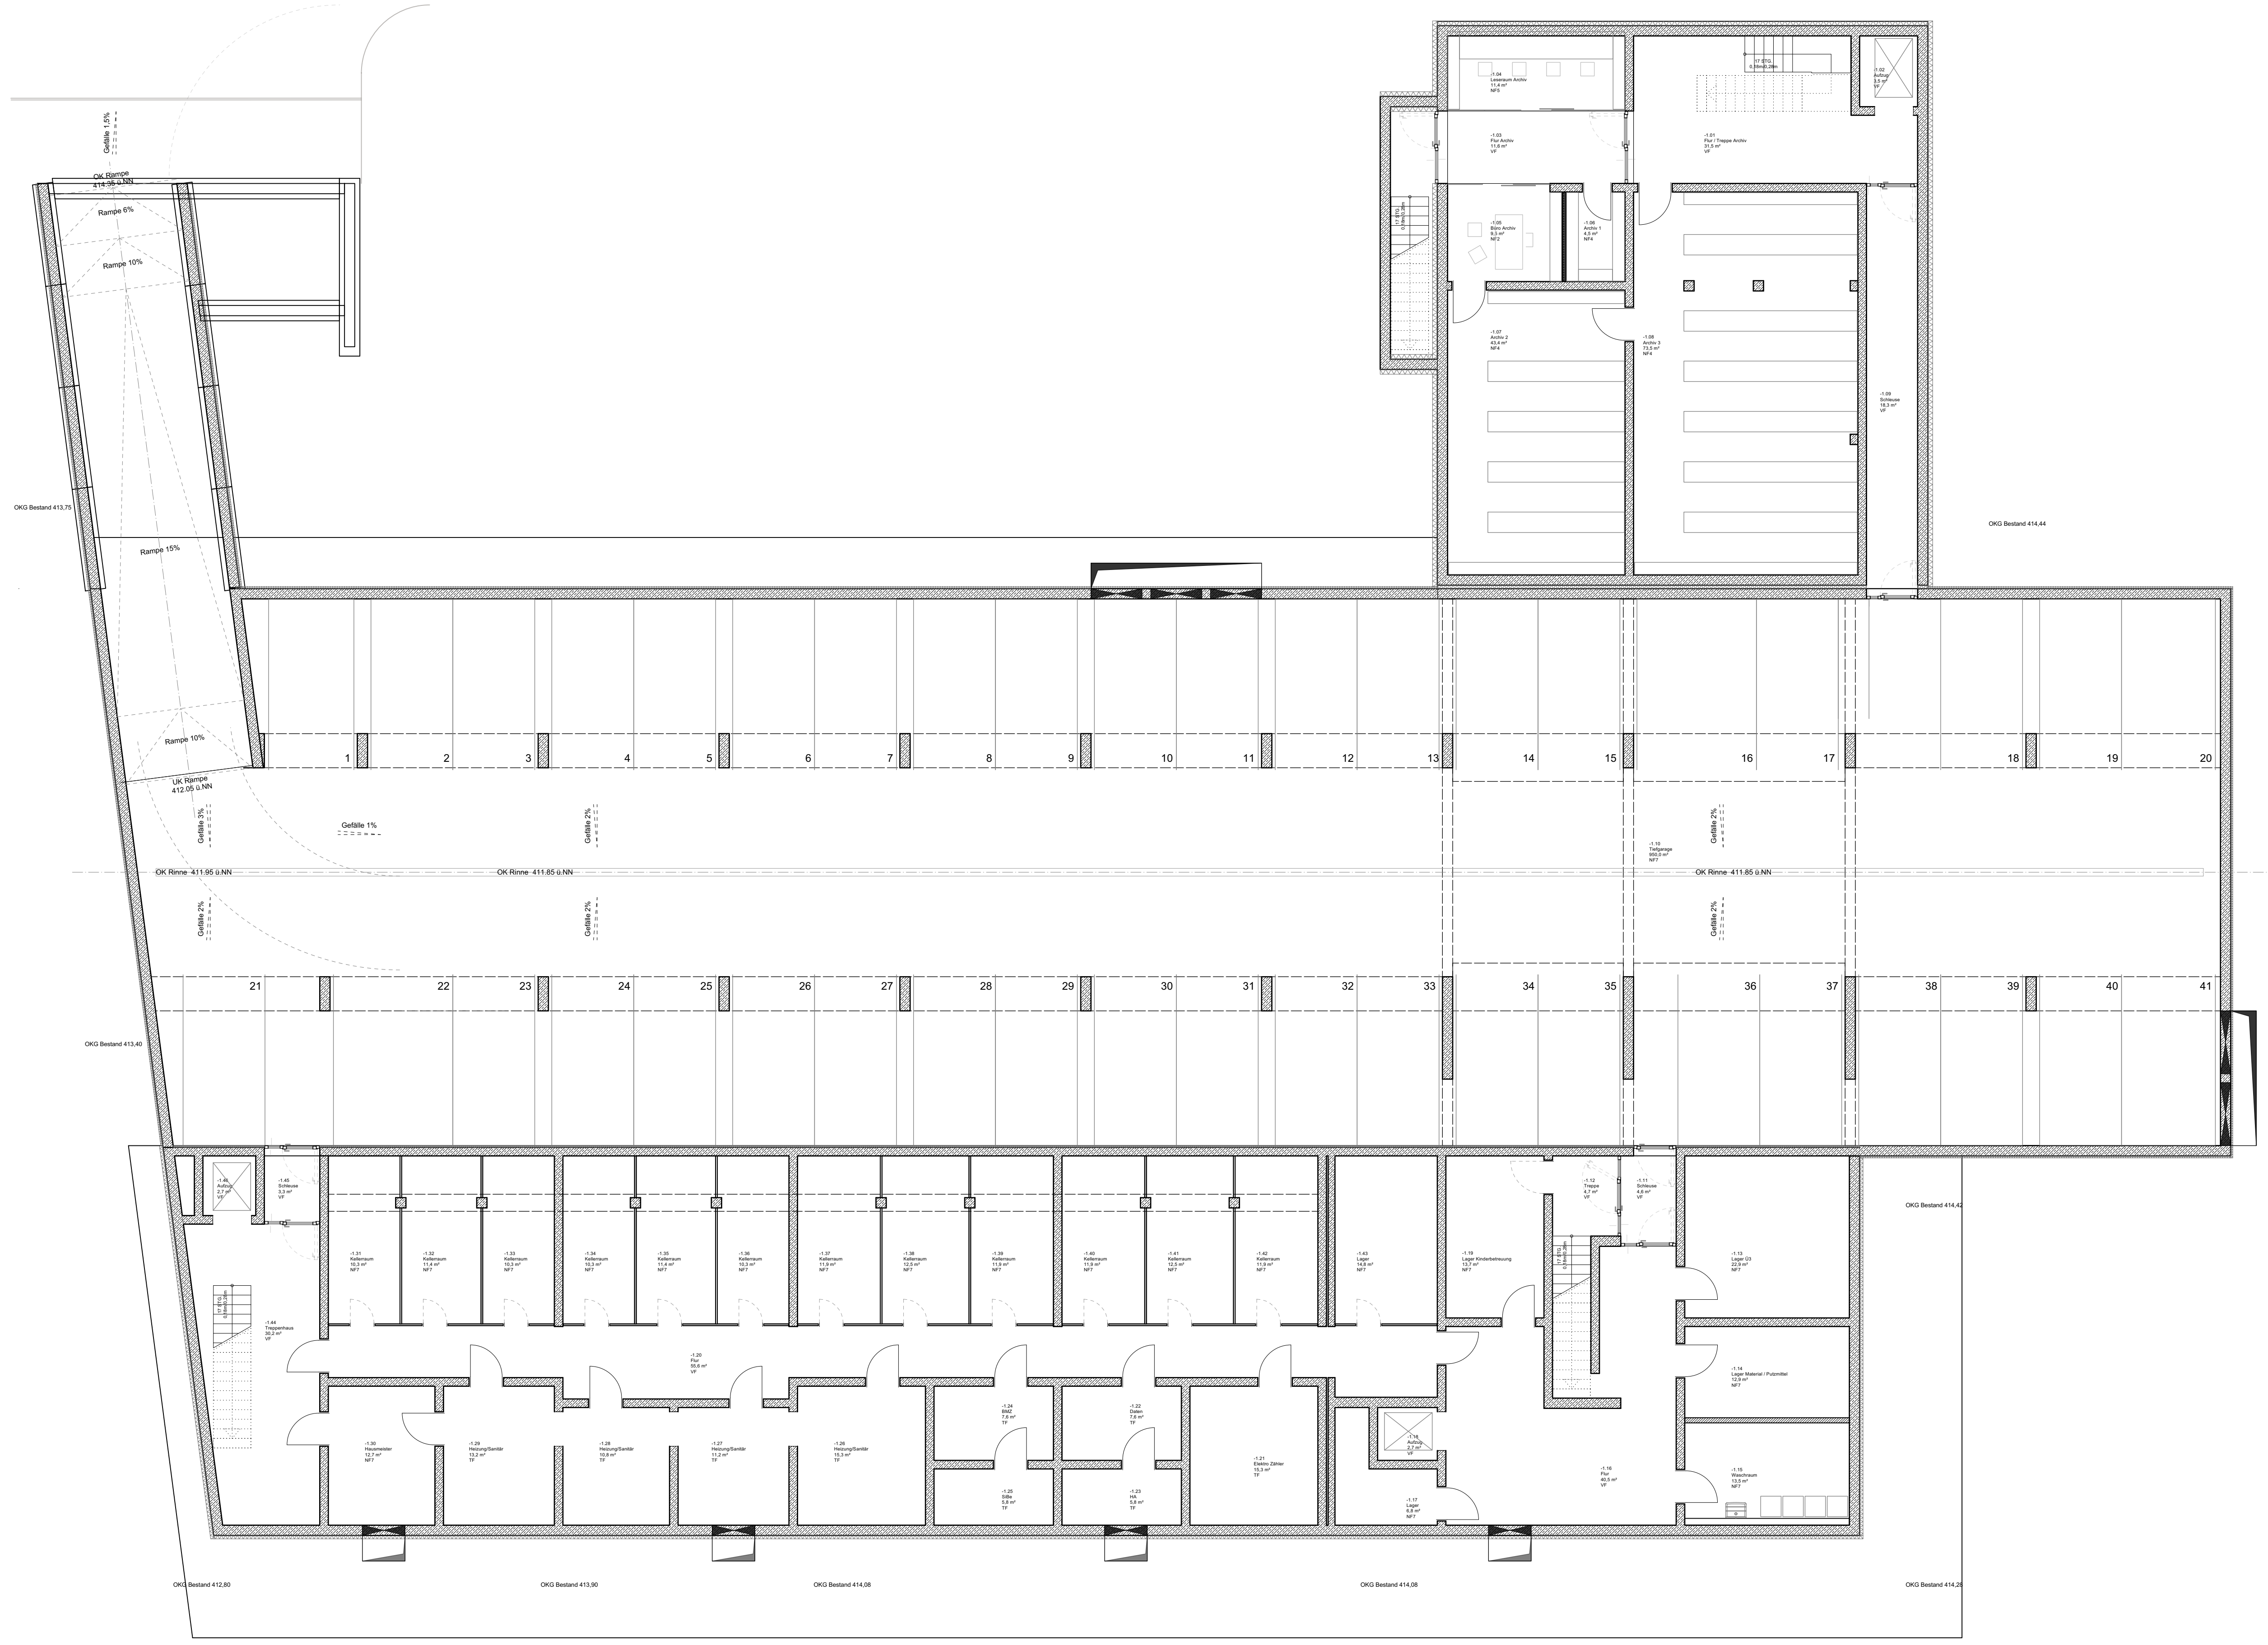

Übersichtsplan  
Untergeschoss

A P4GRBRA0010 - -

| Index | Datum | Änderung / Korrektur | gez. | gepr. |
|-------|-------|----------------------|------|-------|
|       |       |                      |      |       |
|       |       |                      |      |       |
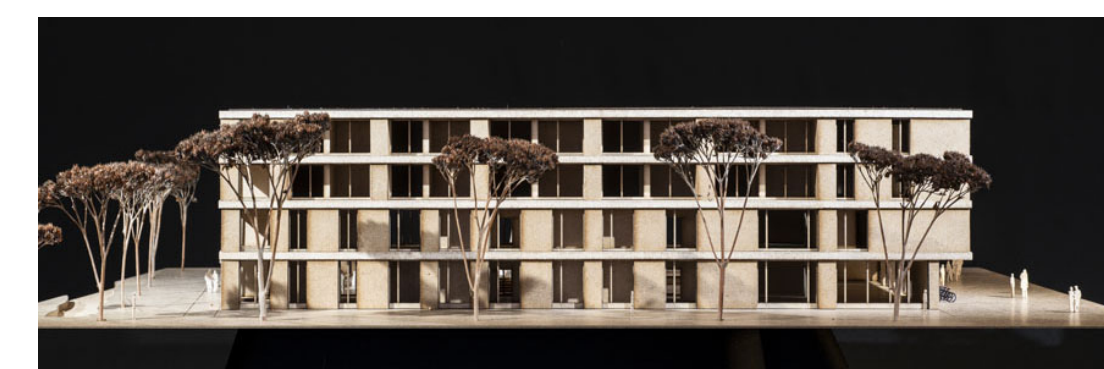

**ENTWURFSPLANUNG**

± 0,00 m = 415,05 m ü. NN = OK FFB EG

|                    |  |   |  |
|--------------------|--|---|--|
| <b>Bauvorhaben</b> | <b>Neubau Kinder- und Familienzentrum</b><br>in Kressbronn am Bodensee       |   |  |
| <b>Bauherr</b>     | <b>Gemeinde Kressbronn a. B.</b><br>Hauptstraße 19<br>88079 Kressbronn a. B. | Telefon: 07543 - 96 62 - 39<br>Fax: 07543 - 96 62 - 40                        |  |
| <b>Planung</b>     | <b>Frank Heinz, Freier Architekt</b><br>Marktplatz 15<br>79183 Waldkirch     | Telefon: 07681 20939-02<br>Fax: 07681 20939-12<br>Email: info@roeder-heinz.de |  |

|  |                   |                                  |                    |                   |              |
|--|-------------------|----------------------------------|--------------------|-------------------|--------------|
| <b>Planinhalt</b><br>Übersichtsplan<br>Untergeschoss | <b>Maßstab</b>    | 1:200                            | <b>Projekt-Nr.</b> | 2103              |              |
|  | <b>Dateiname</b>  | KIFAZ_A_P4_GR_BRA_0010_010122_-- |                    |                   |              |
|  | <b>gezeichnet</b> | Herzog                           | <b>Datum</b>       | 10.10.2022        |              |
| <b>geprüft</b>                                       | Heinz             | <b>Datum</b>                     | 10.10.2022         | <b>Planformat</b> | 900 x 600 mm |

OKG Neu 414.64  
OKG Bestand 413.37


OKG Neu 414.62  
OKG Bestand 413.63

OKG Neu 414.61  
OKG Bestand 413.78

OKG Neu 414.68  
OKG Bestand 413.82

OKG Neu 414.76  
OKG Bestand 414.34



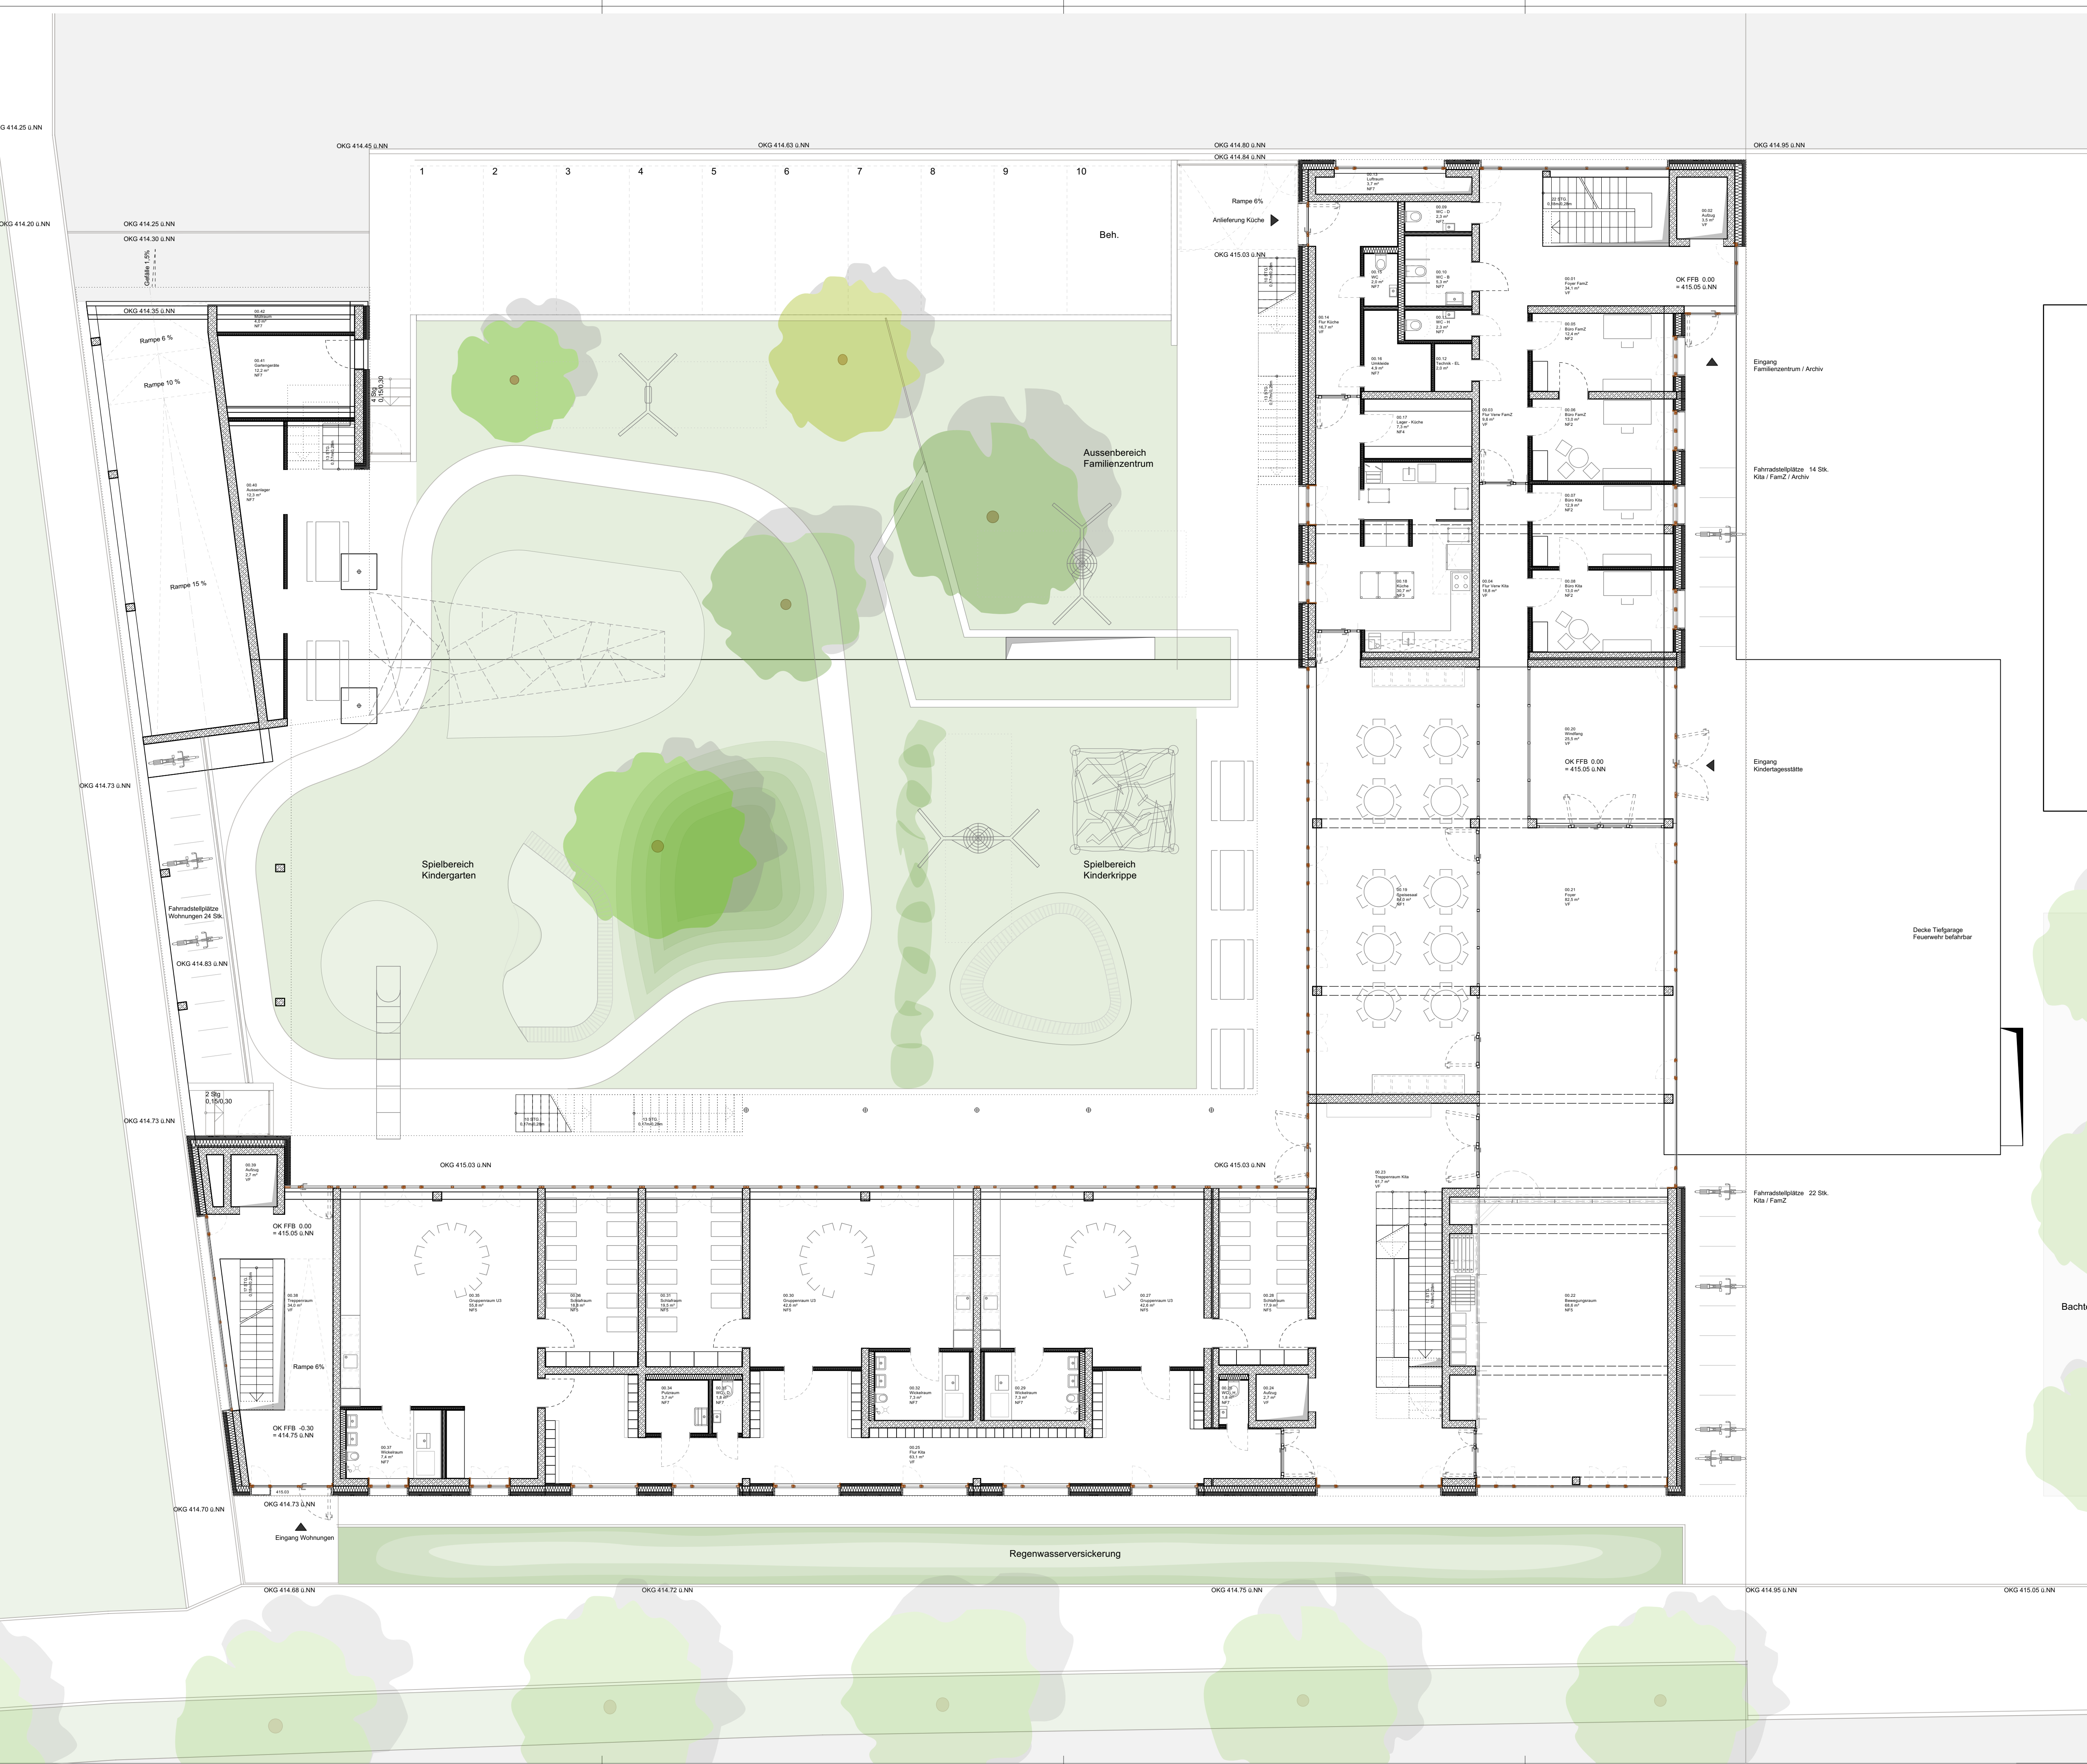

**Übersichtsplan Erdgeschoss** A P4GRBRA0010 - -

| Index | Datum | Änderung / Korrektur | gez. | gepr. |
|-------|-------|----------------------|------|-------|
|       |       |                      |      |       |
|       |       |                      |      |       |
**ENTWURFSPLANUNG**

± 0,00 m = 415,05 m ü. NN = OK FFB EG


|                    |  |          |                      |
|--------------------|--|----------|----------------------|
| <b>Bauvorhaben</b> | <b>Neubau Kinder- und Familienzentrum</b><br>in Kressbronn am Bodensee                 |          |                      |
| <b>Bauherr</b>     | <b>Gemeinde Kressbronn a. B.</b><br>Bauamt<br>Hauptstraße 19<br>88079 Kressbronn a. B. | Telefon: | 07543 - 96 62 - 39   |
|                    |  | Fax:     | 07543 - 96 62 - 40   |
| <b>Planung</b>     | <b>Frank Heinz, Freier Architekt</b>   | Telefon: | 07681 20939-02       |
|                    | Marktplatz 15<br>79183 Waldkirch   | Fax:     | 07681 20939-22       |
|                    |  | Email:   | info@roeder-heinz.de |

|  |                  |   |              |                   |                    |           |       |
|--|------------------|---|--------------|-------------------|--------------------|-----------|-------|
| <b>Planinhalt</b><br>Übersichtsplan<br>Erdgeschoss | <b>Maßstab</b>   | Disziplin   | UVP          | Planung           | Übergang           | Übersicht | Index |
|  | 1:200            | <b>A P4GRBRA0010 - -</b>  |              |                   |                    |           |       |
|  | <b>Dateiname</b> | K I F A Z _ A _ P 4 _ G R _ B R A _ 0 0 1 0 _ 0 1 0 1 2 2 _ _ _ |              |                   |                    |           |       |
| <b>gezeichnet</b>                                  | <b>Datum</b>     | <b>geprüft</b>  | <b>Datum</b> | <b>Planformat</b> | <b>Projekt-Nr.</b> |           |       |
| Herzog   | 10.10.2022       | Heinz   | 10.10.2022   | 900 x 600 mm      | 2103               |           |       |





| Übersichtsplan<br>Obergeschoss 1 |       |                      | A P4GRBRA0010 - - |       |  |  |
|----------------------------------|-------|----------------------|-------------------|-------|--|--|
| Index                            | Datum | Änderung / Korrektur | gez.              | gepr. |  |  |
|                                  |       |                      |                   |       |  |  |
|                                  |       |                      |                   |       |  |  |
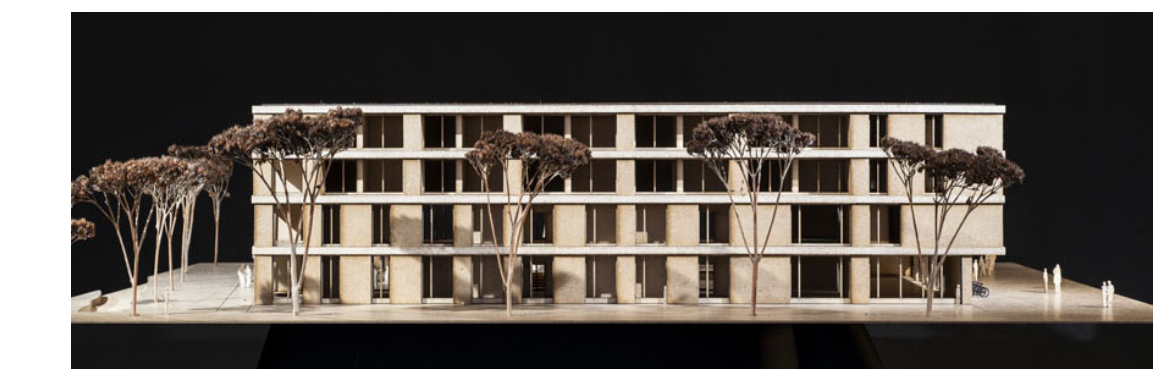

## ENTWURFSPLANUNG

± 0,00 m = 415,05 m ü. NN = OK FFB EG


Bauvorhaben **Neubau Kinder- und Familienzentrum**  
in Kressbronn am Bodensee

Bauherr **Gemeinde Kressbronn a. B.** Telefon: 07543 - 96 62 - 39  
 Bauamt Hauptstraße 19 Fax: 07543 - 96 62 - 40  
 88079 Kressbronn a. B.

Planung **Frank Heinz, Freier Architekt** Telefon: 07681 20939-02  
 Marktplatz 15 Fax: 07681 20939-12  
 79183 Waldkirch Email: [info@roeder-heinz.de](mailto:info@roeder-heinz.de)

| Planinhalt                       | Maßstab    | Draupe                             | LPH        | Planer       | Umgrenzung  | Zeichen-Nr. / Nr. | Index |
|----------------------------------|------------|------------------------------------|------------|--------------|-------------|-------------------|-------|
| Übersichtsplan<br>Obergeschoss 1 | 1:200      | A P4GRBRA0010 - -                  |            |              |             |                   |       |
| gezeichnet                       | Datum      | geprüft                            | Datum      | Planformat   | Projekt-Nr. |                   |       |
| Herzog                           | 10.10.2022 | Heinz                              | 10.10.2022 | 900 x 600 mm | 2103        |                   |       |
| Dateiname                        |            | K IFAZ_A_P4_GR_BRA_0010_010122 - - |            |              |             |                   |       |



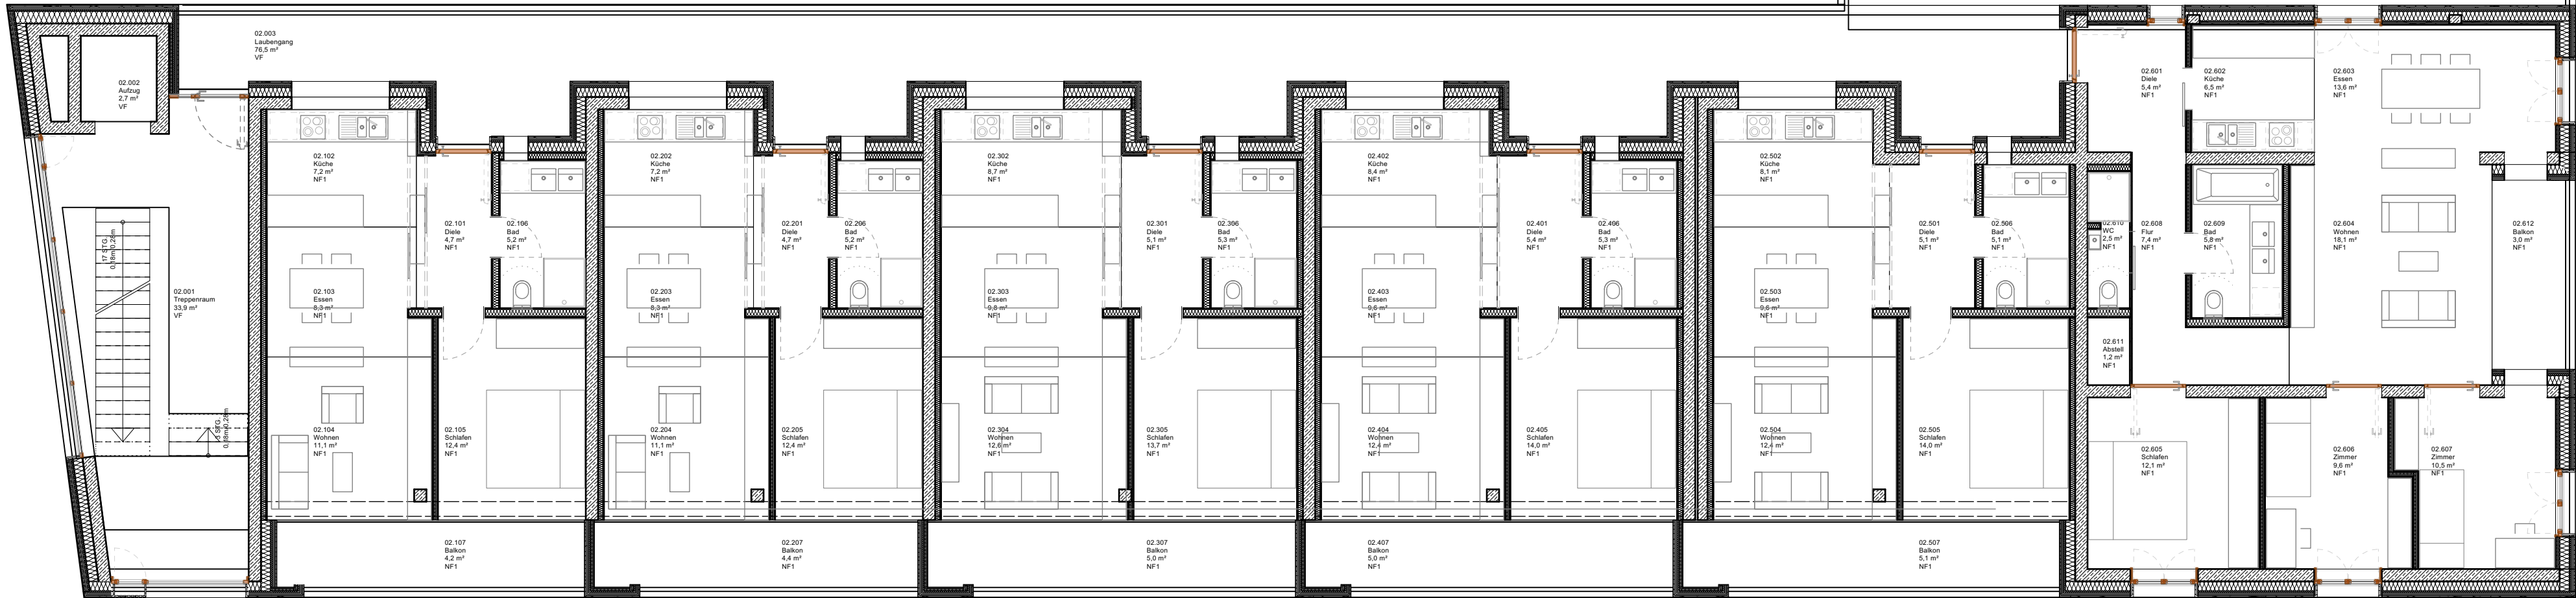

Übersichtsplan Obergeschoss 2 A P4GRBRA0010 - -


| Index | Datum | Änderung / Korrektur | gez. | gepr. |
|-------|-------|----------------------|------|-------|
|       |       |                      |      |       |
|       |       |                      |      |       |
## ENTWURFSPLANUNG

± 0,00 m = 415,05 m ü. NN = OK FFB EG


| <b>Bauvorhaben</b>   | <b>Neubau Kinder- und Familienzentrum</b><br>in Kressbronn am Bodensee       |   |            
|--|--|---|------------|----------------|-----------|--------------|------------|-------------------|--------------|--------------------|------|-------------|---|---|---|---|--|--|--|--|--|--|--|--|
| <b>Bauherr</b>   | <b>Gemeinde Kressbronn a. B.</b><br>Hauptstraße 19<br>88079 Kressbronn a. B. | Telefon: 07543 - 96 62 - 39<br>Fax: 07543 - 96 62 - 40  |            |                
| <b>Planung</b>   | <b>Frank Heinz, Freier Architekt</b><br>Marktplatz 15<br>79183 Waldkirch     | Telefon: 07681 20939-02<br>Fax: 07681 20939-12<br>Email: info@roeder-heinz.de   |            |                
| <b>Planinhalt</b>  | Übersichtsplan Obergeschoss 2  | <table border="1"> <tr> <th>Maßstab</th> <th>Druck</th> <th>Lini</th> <th>Papier</th> <th>Umgrenzung</th> <th>Blatt-Nr.</th> <th>Index</th> </tr> <tr> <td>1:200</td> <td>A</td> <td>P4GRBRA0010</td> <td>-</td> <td>-</td> <td>-</td> <td>-</td> </tr> <tr> <td colspan="7">Dateiname: K I F A Z _ A _ P 4 _ G R _ B R A _ 0 0 1 0 _ 0 1 0 1 2 2 _ _ -</td> </tr> </table> | Maßstab    | Druck          | Lini      | Papier       | Umgrenzung | Blatt-Nr.         | Index        | 1:200              | A    | P4GRBRA0010 | - | - | - | - | Dateiname: K I F A Z _ A _ P 4 _ G R _ B R A _ 0 0 1 0 _ 0 1 0 1 2 2 _ _ - |  |  |  |  |  |  |  |
| Maßstab  | Druck  | Lini  | Papier     | Umgrenzung     | Blatt-Nr. | Index        |            |                   |              |                    |      |             |   |   |   |   |  |  |  |  |  |  |  |  |
| 1:200  | A  | P4GRBRA0010   | -          | -              | -         | -            |            |                   |              |                    |      |             |   |   |   |   |  |  |  |  |  |  |  |  |
| Dateiname: K I F A Z _ A _ P 4 _ G R _ B R A _ 0 0 1 0 _ 0 1 0 1 2 2 _ _ - |  |   
| <b>gezeichnet</b>  | Herzog   | <b>Datum</b>  | 10.10.2022 | <b>geprüft</b> | Heinz     | <b>Datum</b> | 10.10.2022 | <b>Planformat</b> | 900 x 600 mm | <b>Projekt-Nr.</b> | 2103 |             |   |   |   |   |  |  |  |  |  |  |  |  |

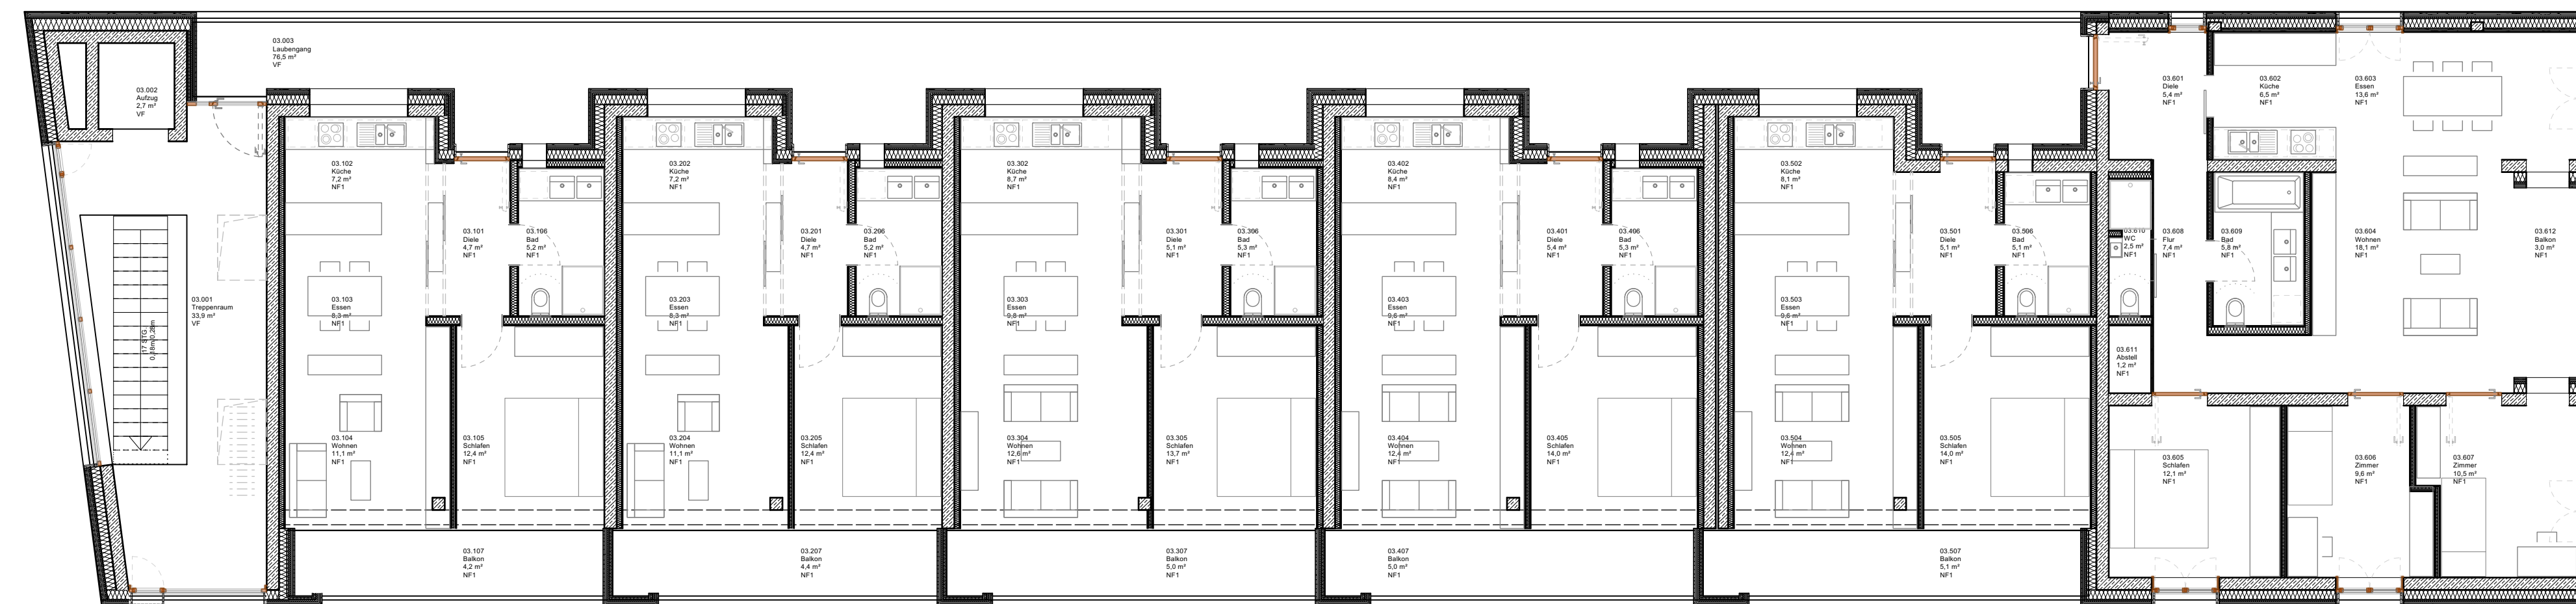

Übersichtsplan  
Obergeschoss 3

A P4GRBRA0010 - -

| Index | Datum | Änderung / Korrektur | gez. | gepr. |
|-------|-------|----------------------|------|-------|
|       |       |                      |      |       |
|       |       |                      |      |       |
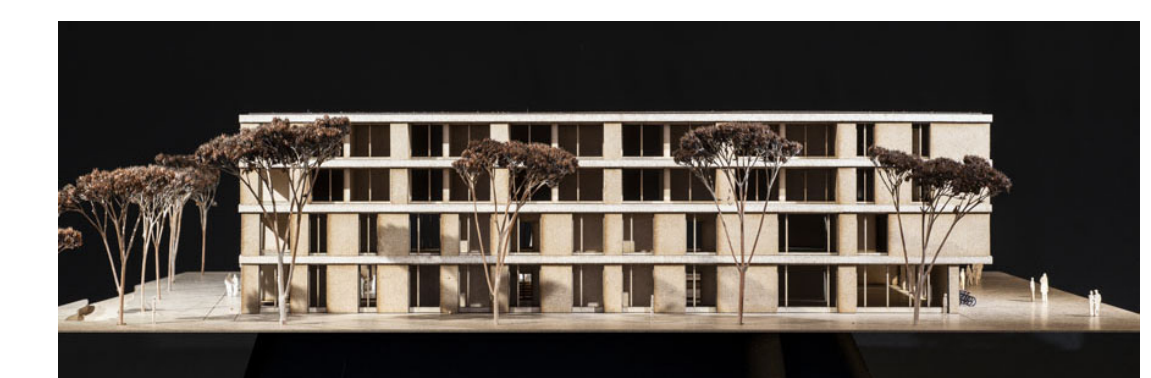

### ENTWURFSPLANUNG

± 0,00 m = 415,05 m ü. NN = OK FFB EG

|                             |  |   |   |
|-----------------------------|--|---|---|
| <b>Bauvorhaben</b>          | <b>Neubau Kinder- und Familienzentrum</b><br>in Kressbronn am Bodensee       |   |   |
| <b>Bauherr</b>              | <b>Gemeinde Kressbronn a. B.</b><br>Hauptstraße 19<br>88079 Kressbronn a. B. | Telefon: 07543 - 96 62 - 39<br>Fax: 07543 - 96 62 - 40                        |   |
| <b>Planung</b>              | <b>Frank Heinz, Freier Architekt</b><br>Marktplatz 15<br>79183 Waldkirch     | Telefon: 07681 20939-02<br>Fax: 07681 20939-12<br>Email: info@roeder-heinz.de |   |
| <b>Planinhalt</b>           | Übersichtsplan<br>Obergeschoss 3   | <b>Maßstab</b><br>1:200   | <b>Dateiname</b><br>K I F A Z _ A _ P 4 _ G R _ B R A _ 0 0 1 0 _ 0 1 0 1 2 2 _ _ - |
| <b>gezeichnet</b><br>Herzog | <b>Datum</b><br>10.10.2022   | <b>geprüft</b><br>Heinz   | <b>Datum</b><br>10.10.2022  |
|                             |  | <b>Planformat</b><br>900 x 600 mm   | <b>Projekt-Nr.</b><br>2103  |