


—Detail Verlegung von Erdkabel—

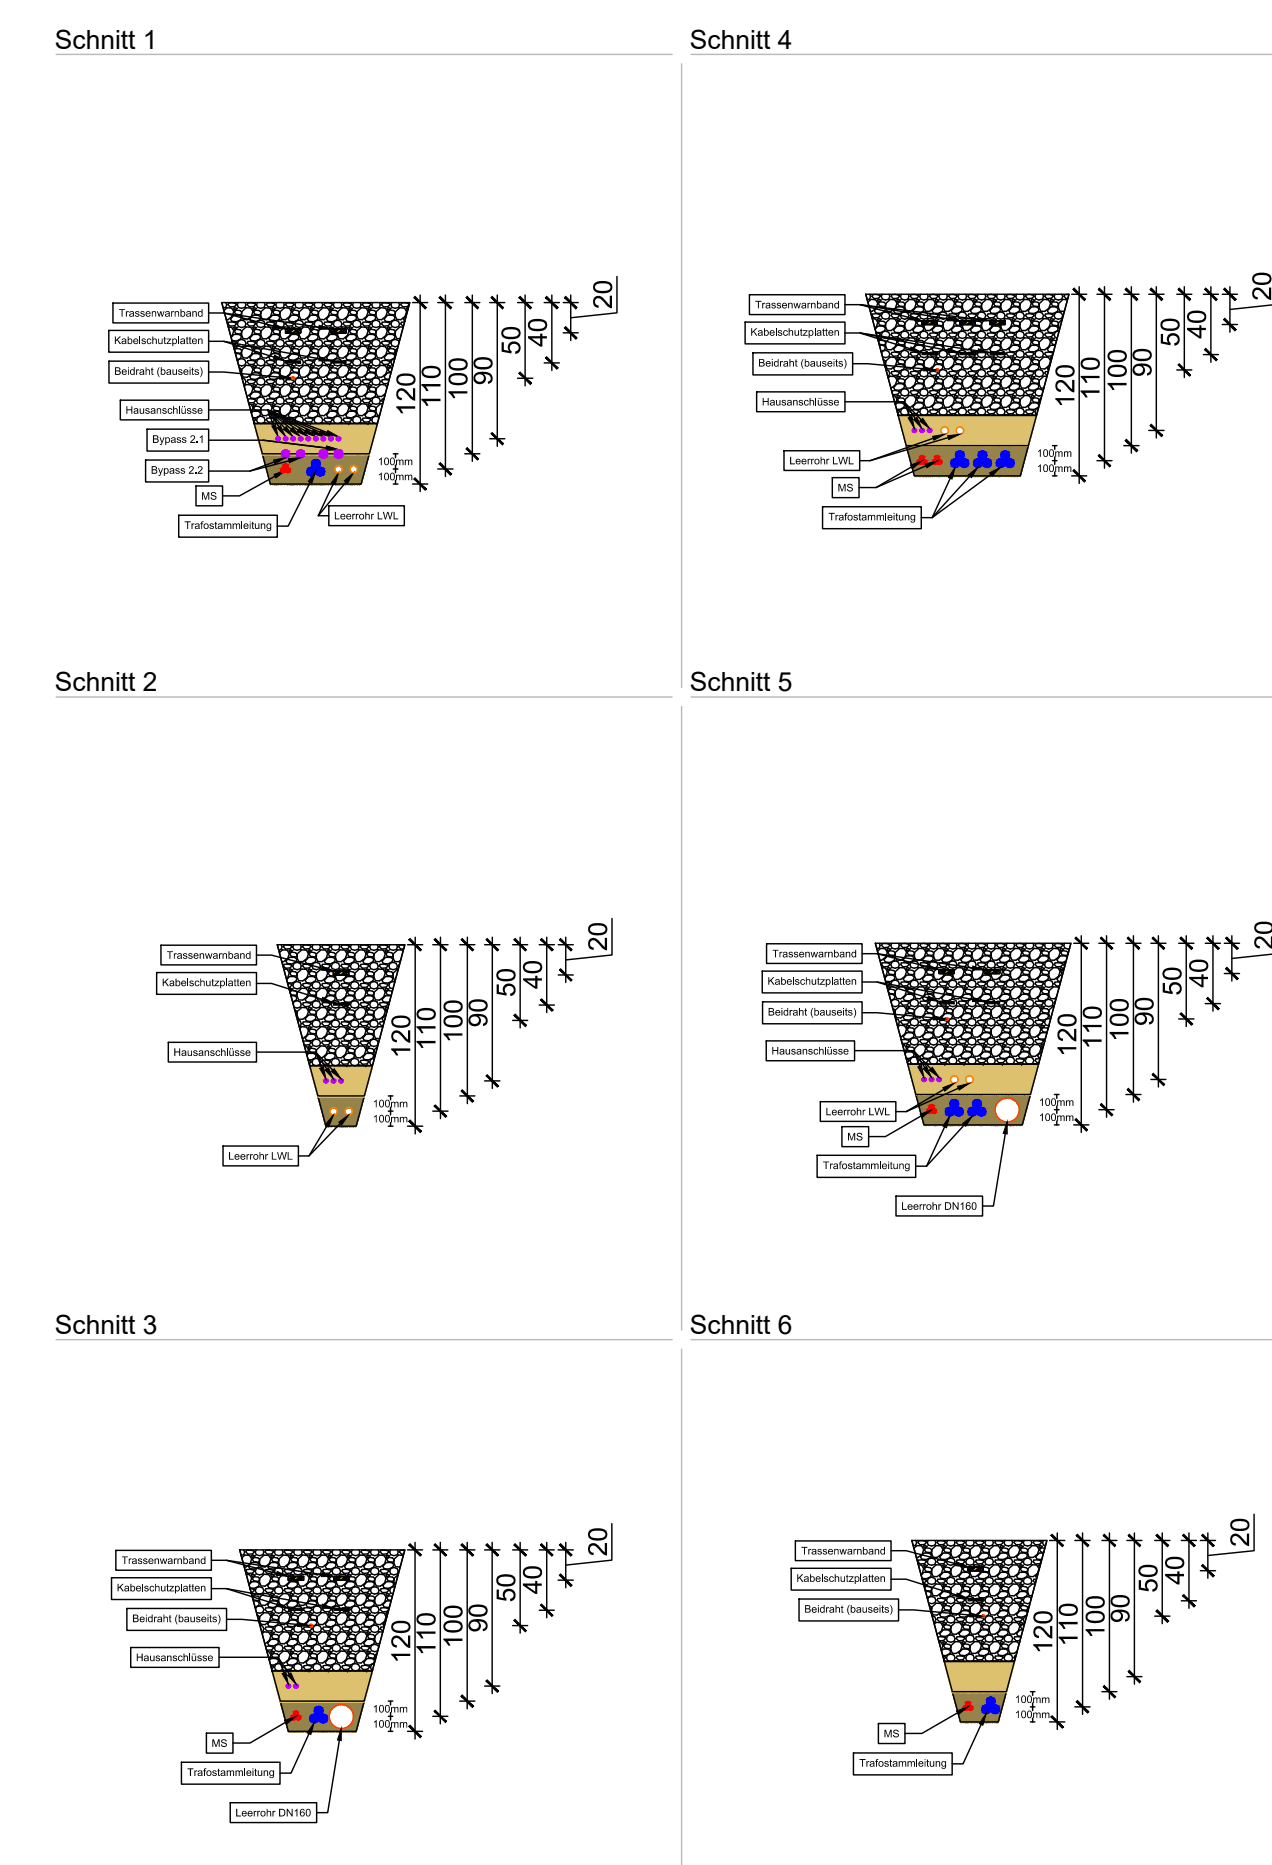

—Legende Installationshinweise—

- Installationshinweise
- 20kV Ring öffentlich
 - Stammleitung von Trafo 1
 - Stammleitung von Trafo 2
 - Stammleitung von Trafo 3
 - HA Leitung / Stützeleitung
 - 20kV intern
 - 0,4kV Bypass 400V
 - LR für LVL Steuerkabel 20kV Trafo
 - Muffe 0,4kV

Index	Datum	Änderung	Name
05	21.06.2022	Detaillschnitte Graben angepasst	DZ
04	05.05.2022	Detaillschnitte Schächte ergänzt	IN
03	04.05.2022	Leistungen final angepasst	DS
02	22.04.2022	Leistungen angepasst	RK
01	11.04.2022	Leistungen eingezeichnet und vermaßt	EB

ib schwarz
 Ingenieurbüro
 Werner Schwarz GmbH
 Eywiesenstraße 6
 88212 Ravensburg

phone +49 751 78927-0
 fax +49 751 78927-27
 mail ravensburg@ib-schwarz.com
 web www.ib-schwarz.com

Baugebiet Bachtobel
 Erschließung / Freianlage 0,4 und 20kV

Planjahr	00	00	1:250	E05
11.04.2022	00	00	1:250	E05

Planinhalt: Stromversorgungsplan
 Entwurfsphase: ENTWURFSPLANUNG
 Plannummer: 6114_00_00_ST_250_E05