


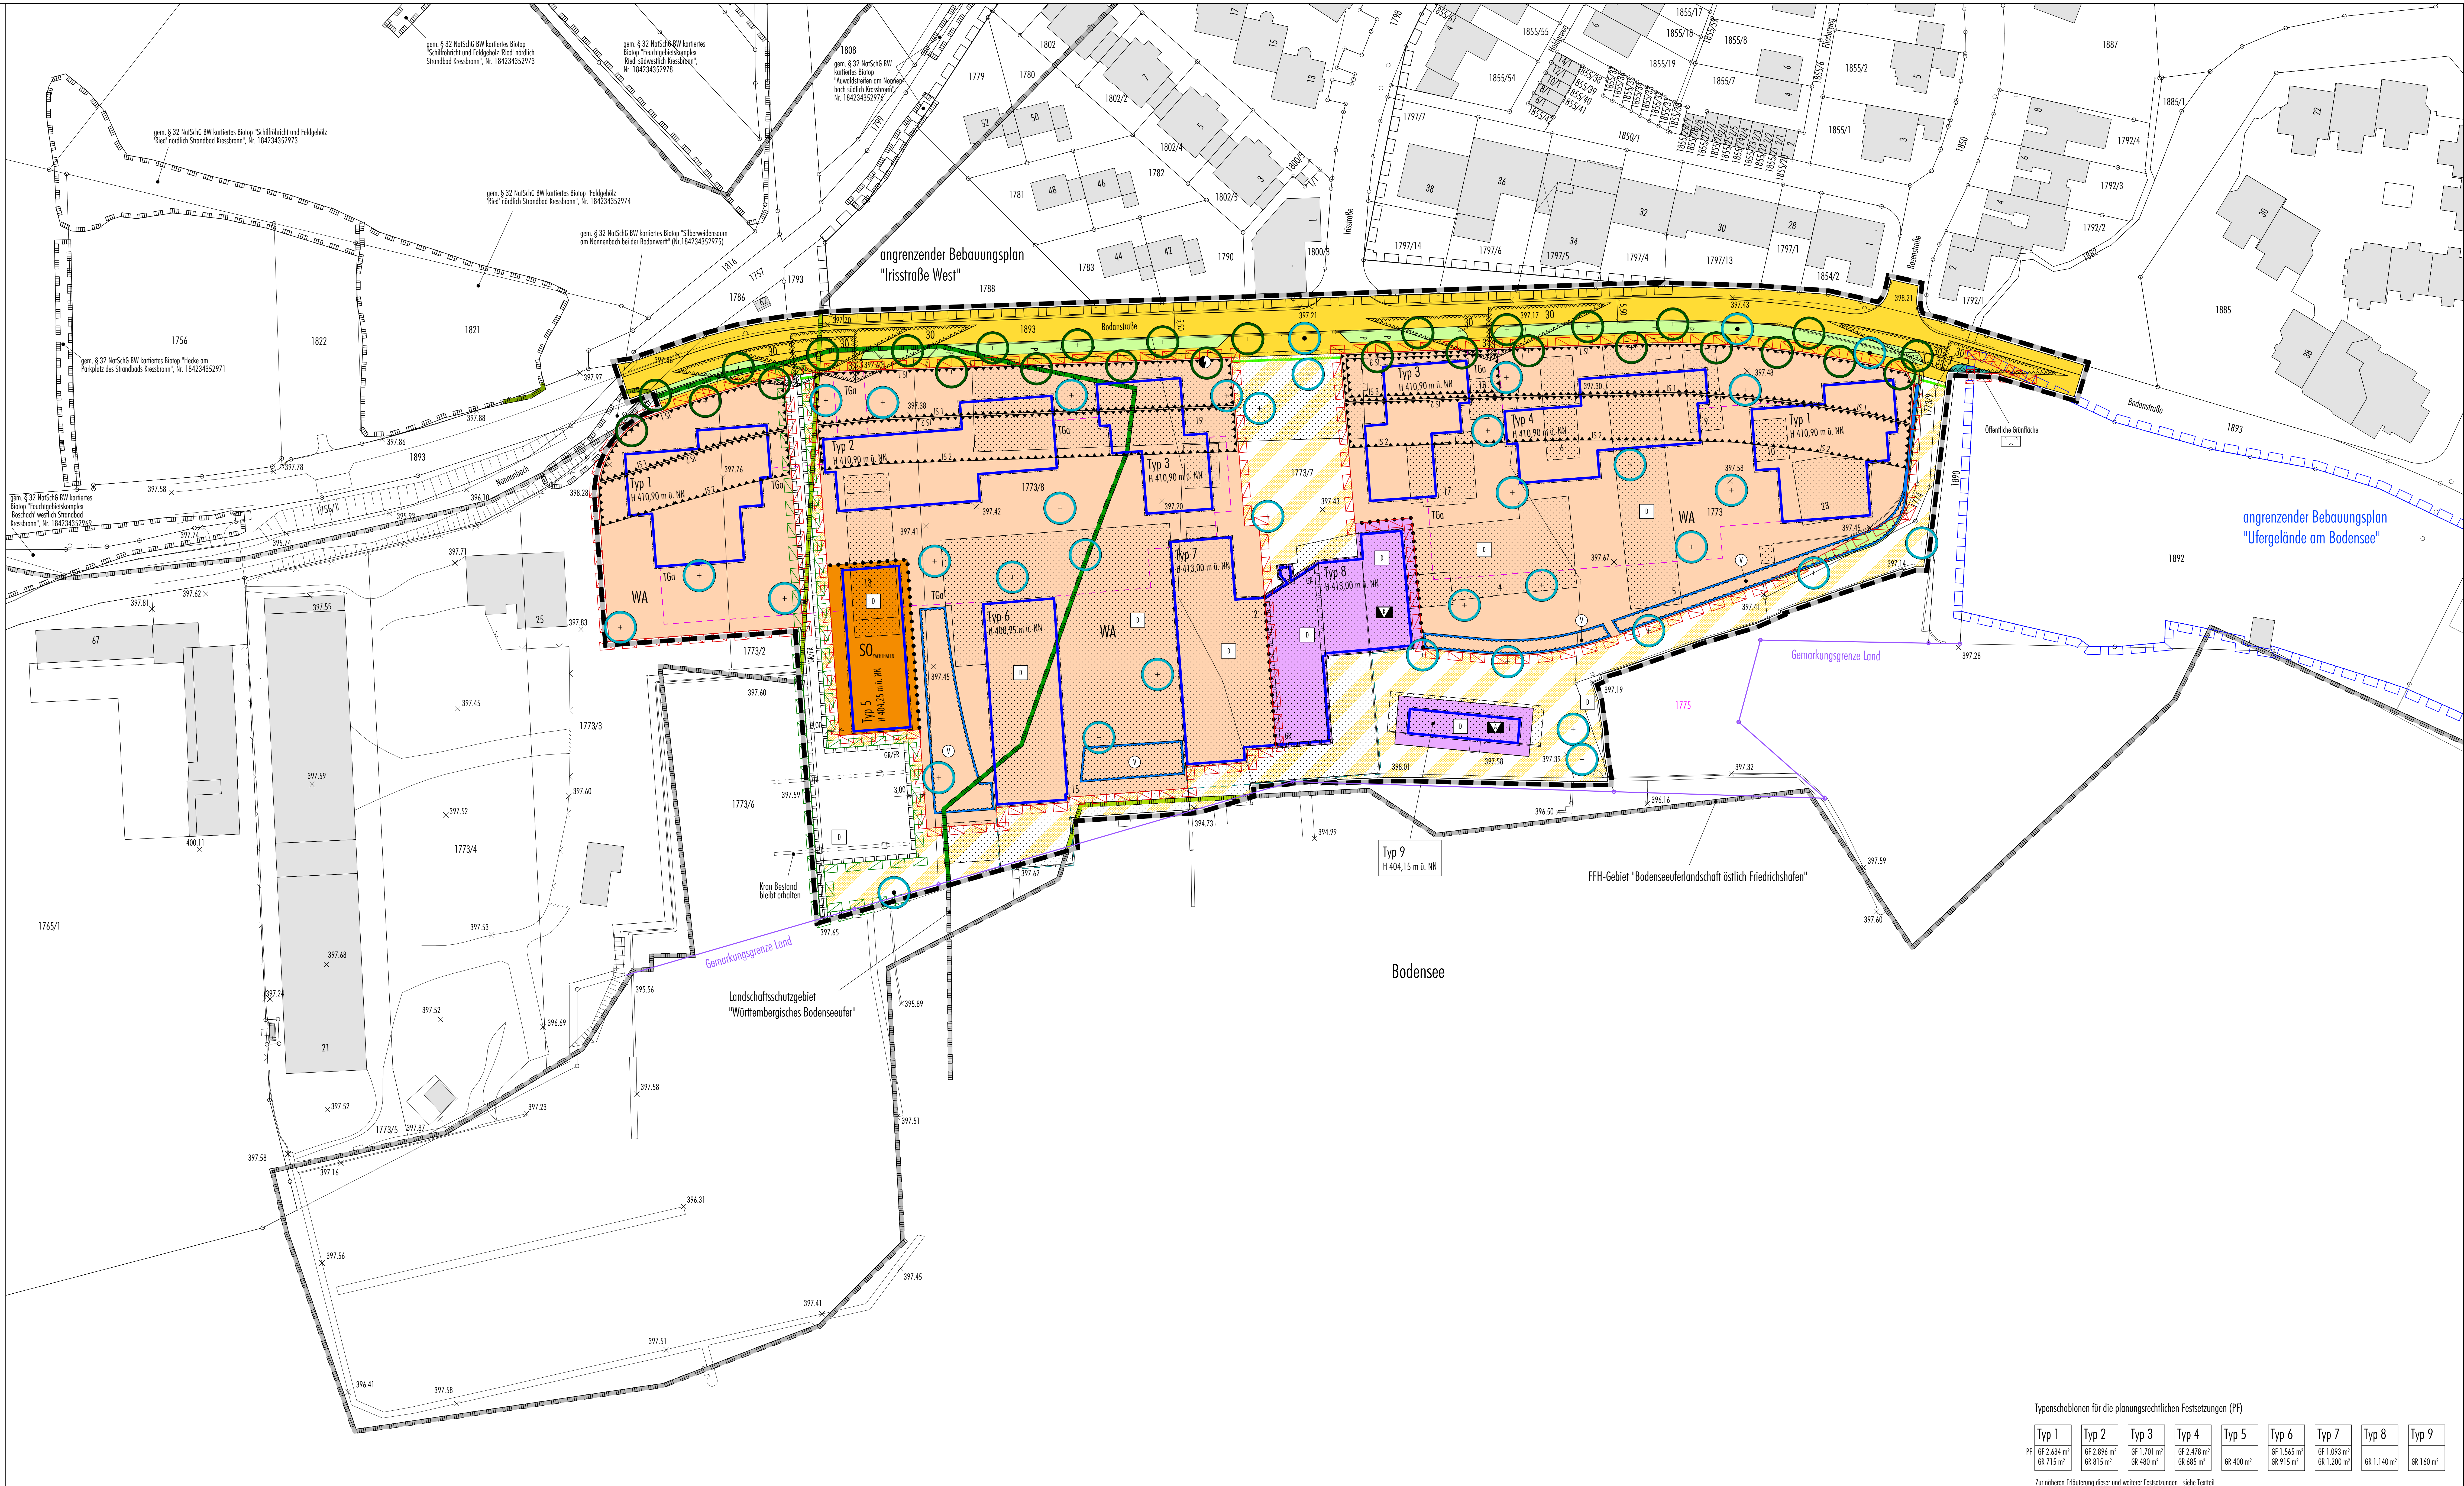

M 1: 500

Vorhabenbezogener Bebauungsplan "Bodan Werft - Bereich Wohnen" und Teilaufhebung des Bebauungsplanes "Ufergelände am Bodensee" und die örtlichen Bauvorschriften hierzu


Typ 1	Typ 2	Typ 3	Typ 4	Typ 5	Typ 6	Typ 7	Typ 8	Typ 9
GF 2.634 m² GR 715 m²	GF 2.896 m² GR 815 m²	GF 1.701 m² GR 480 m²	GF 2.478 m² GR 685 m²	GF 400 m²	GF 1.545 m² GR 915 m²	GF 1.093 m² GR 1.200 m²	GR 1.140 m²	GR 160 m²

Zur näheren Erläuterung dieser und weiterer Festsetzungen - siehe Teatitel



M 1: 1.000

Stand vor dem vorhaben-
bezogenen Bebauungsplan "Bodan
Werft - Bereich Wohnen";
Ausschnitt aus dem rechts-
verbindlichen Bebauungsplan
"Ufergelände am Bodensee"
(Fassung vom 18.06.2003,
rechtsverbindlich seit 15.01.2004)

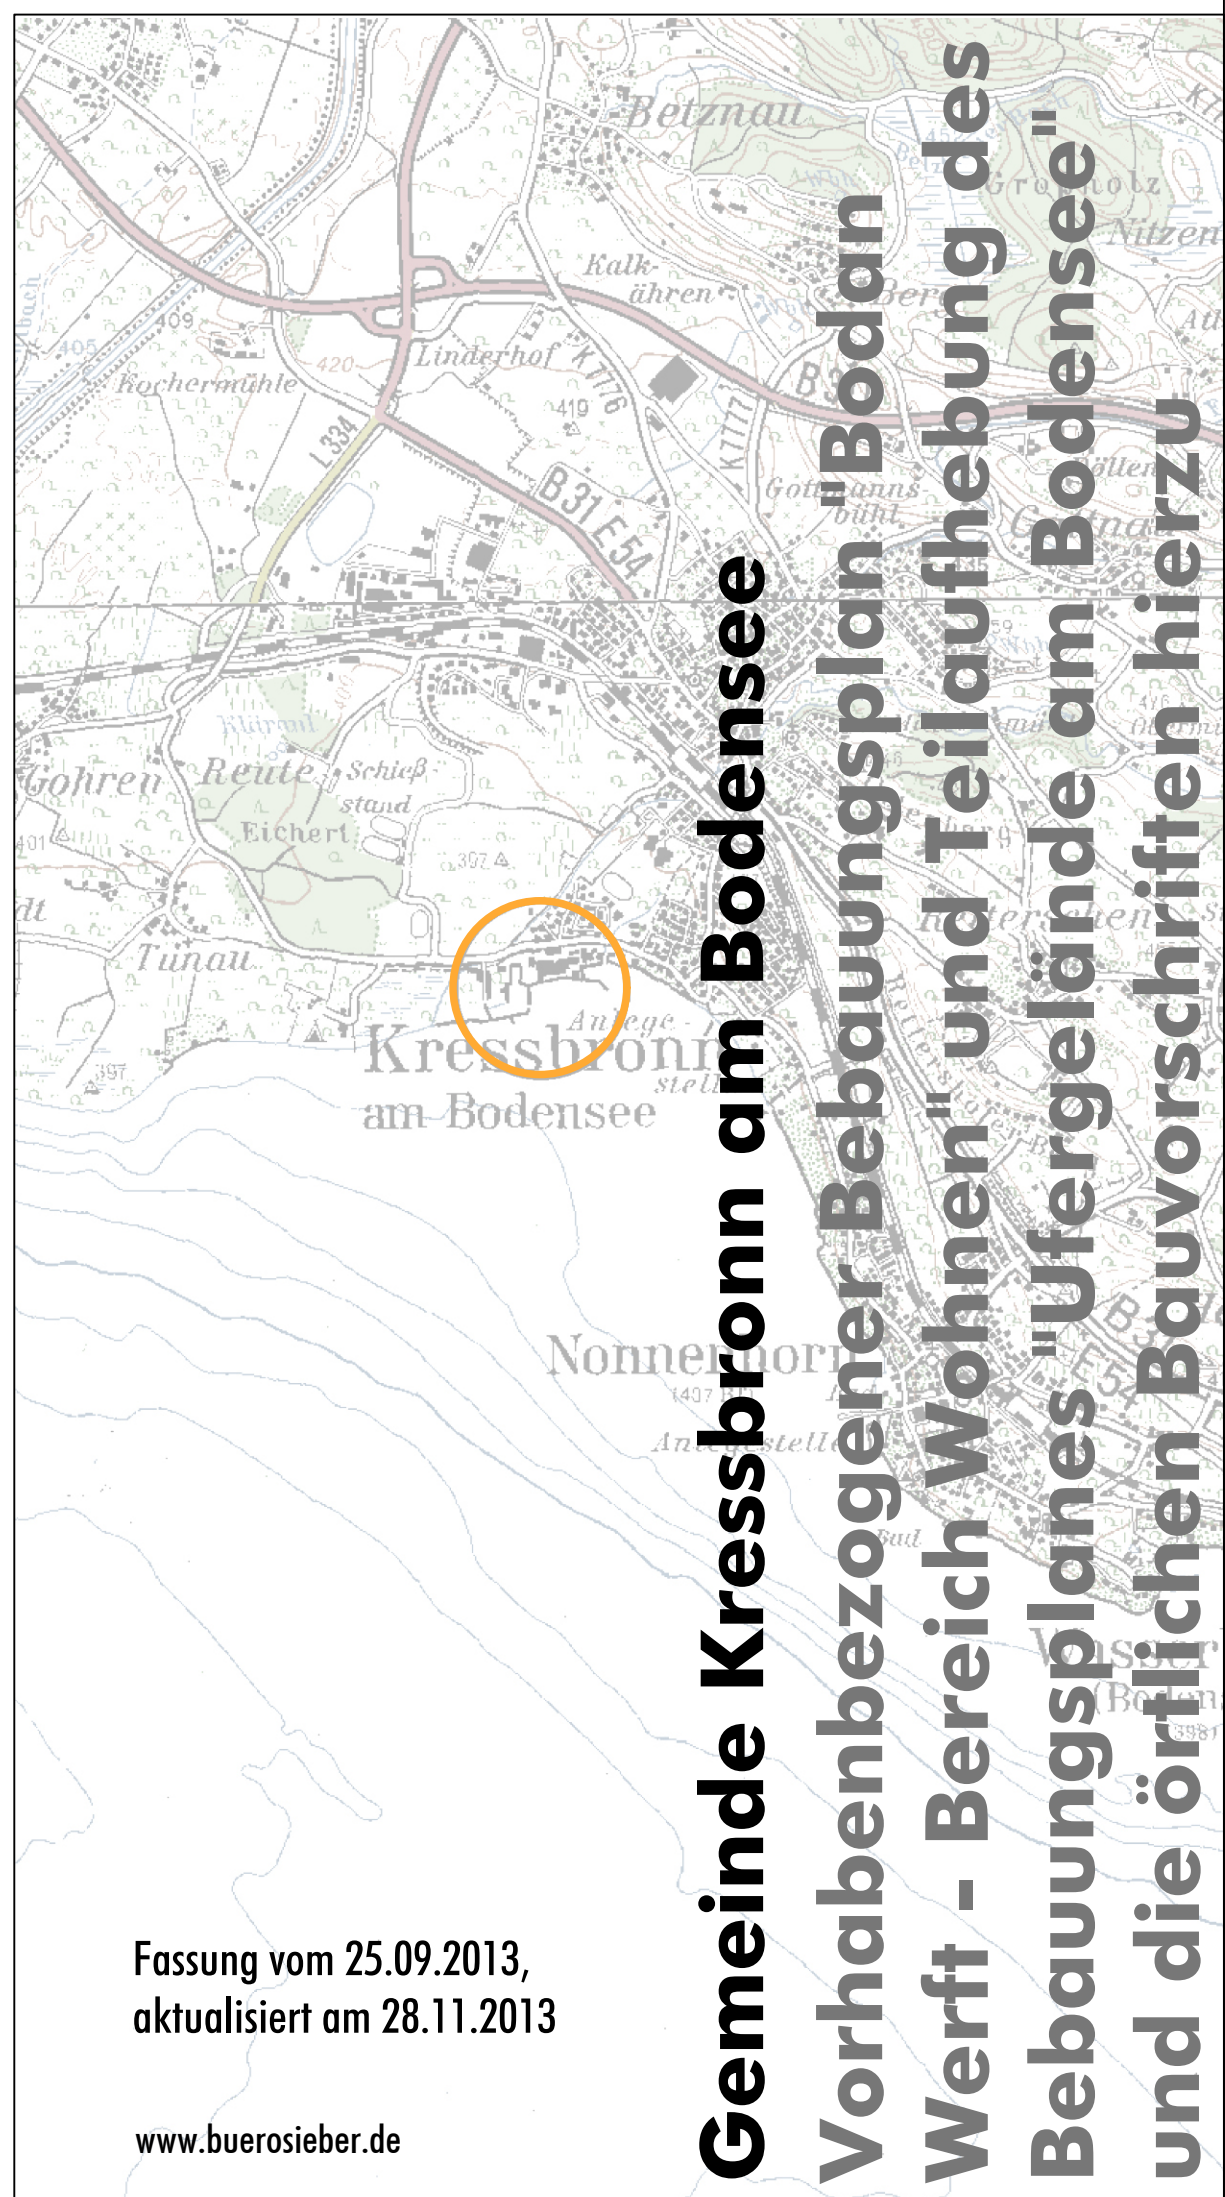

Gemeinde Kressbronn am Bodensee
Vorhabenbezogener Bebauungsplan "Bodan
Werft - Bereich Wohnen" und Teilaufhebung des
Bebauungsplanes "Ufergelände am Bodensee"
und die örtlichen Bauvorschriften hierzu

Fassung vom 25.09.2013,
aktualisiert am 28.11.2013
www.buerosieber.de