


KREIS TETTENANG
GEMEINDE KRESSBRONN

geprüft Bild 11 vorhanden
für die Landwirtschaft
in Hiltobronn

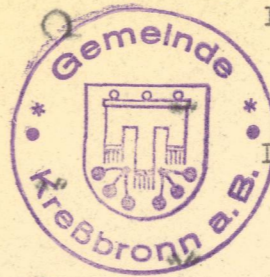

Anerkannt!


Kressbronn, den 20. Mai 1966

Bürgermeisteramt:

Im Auftrag:

Dürr, Gde.O.Insp. /Hi

M. 1:1000

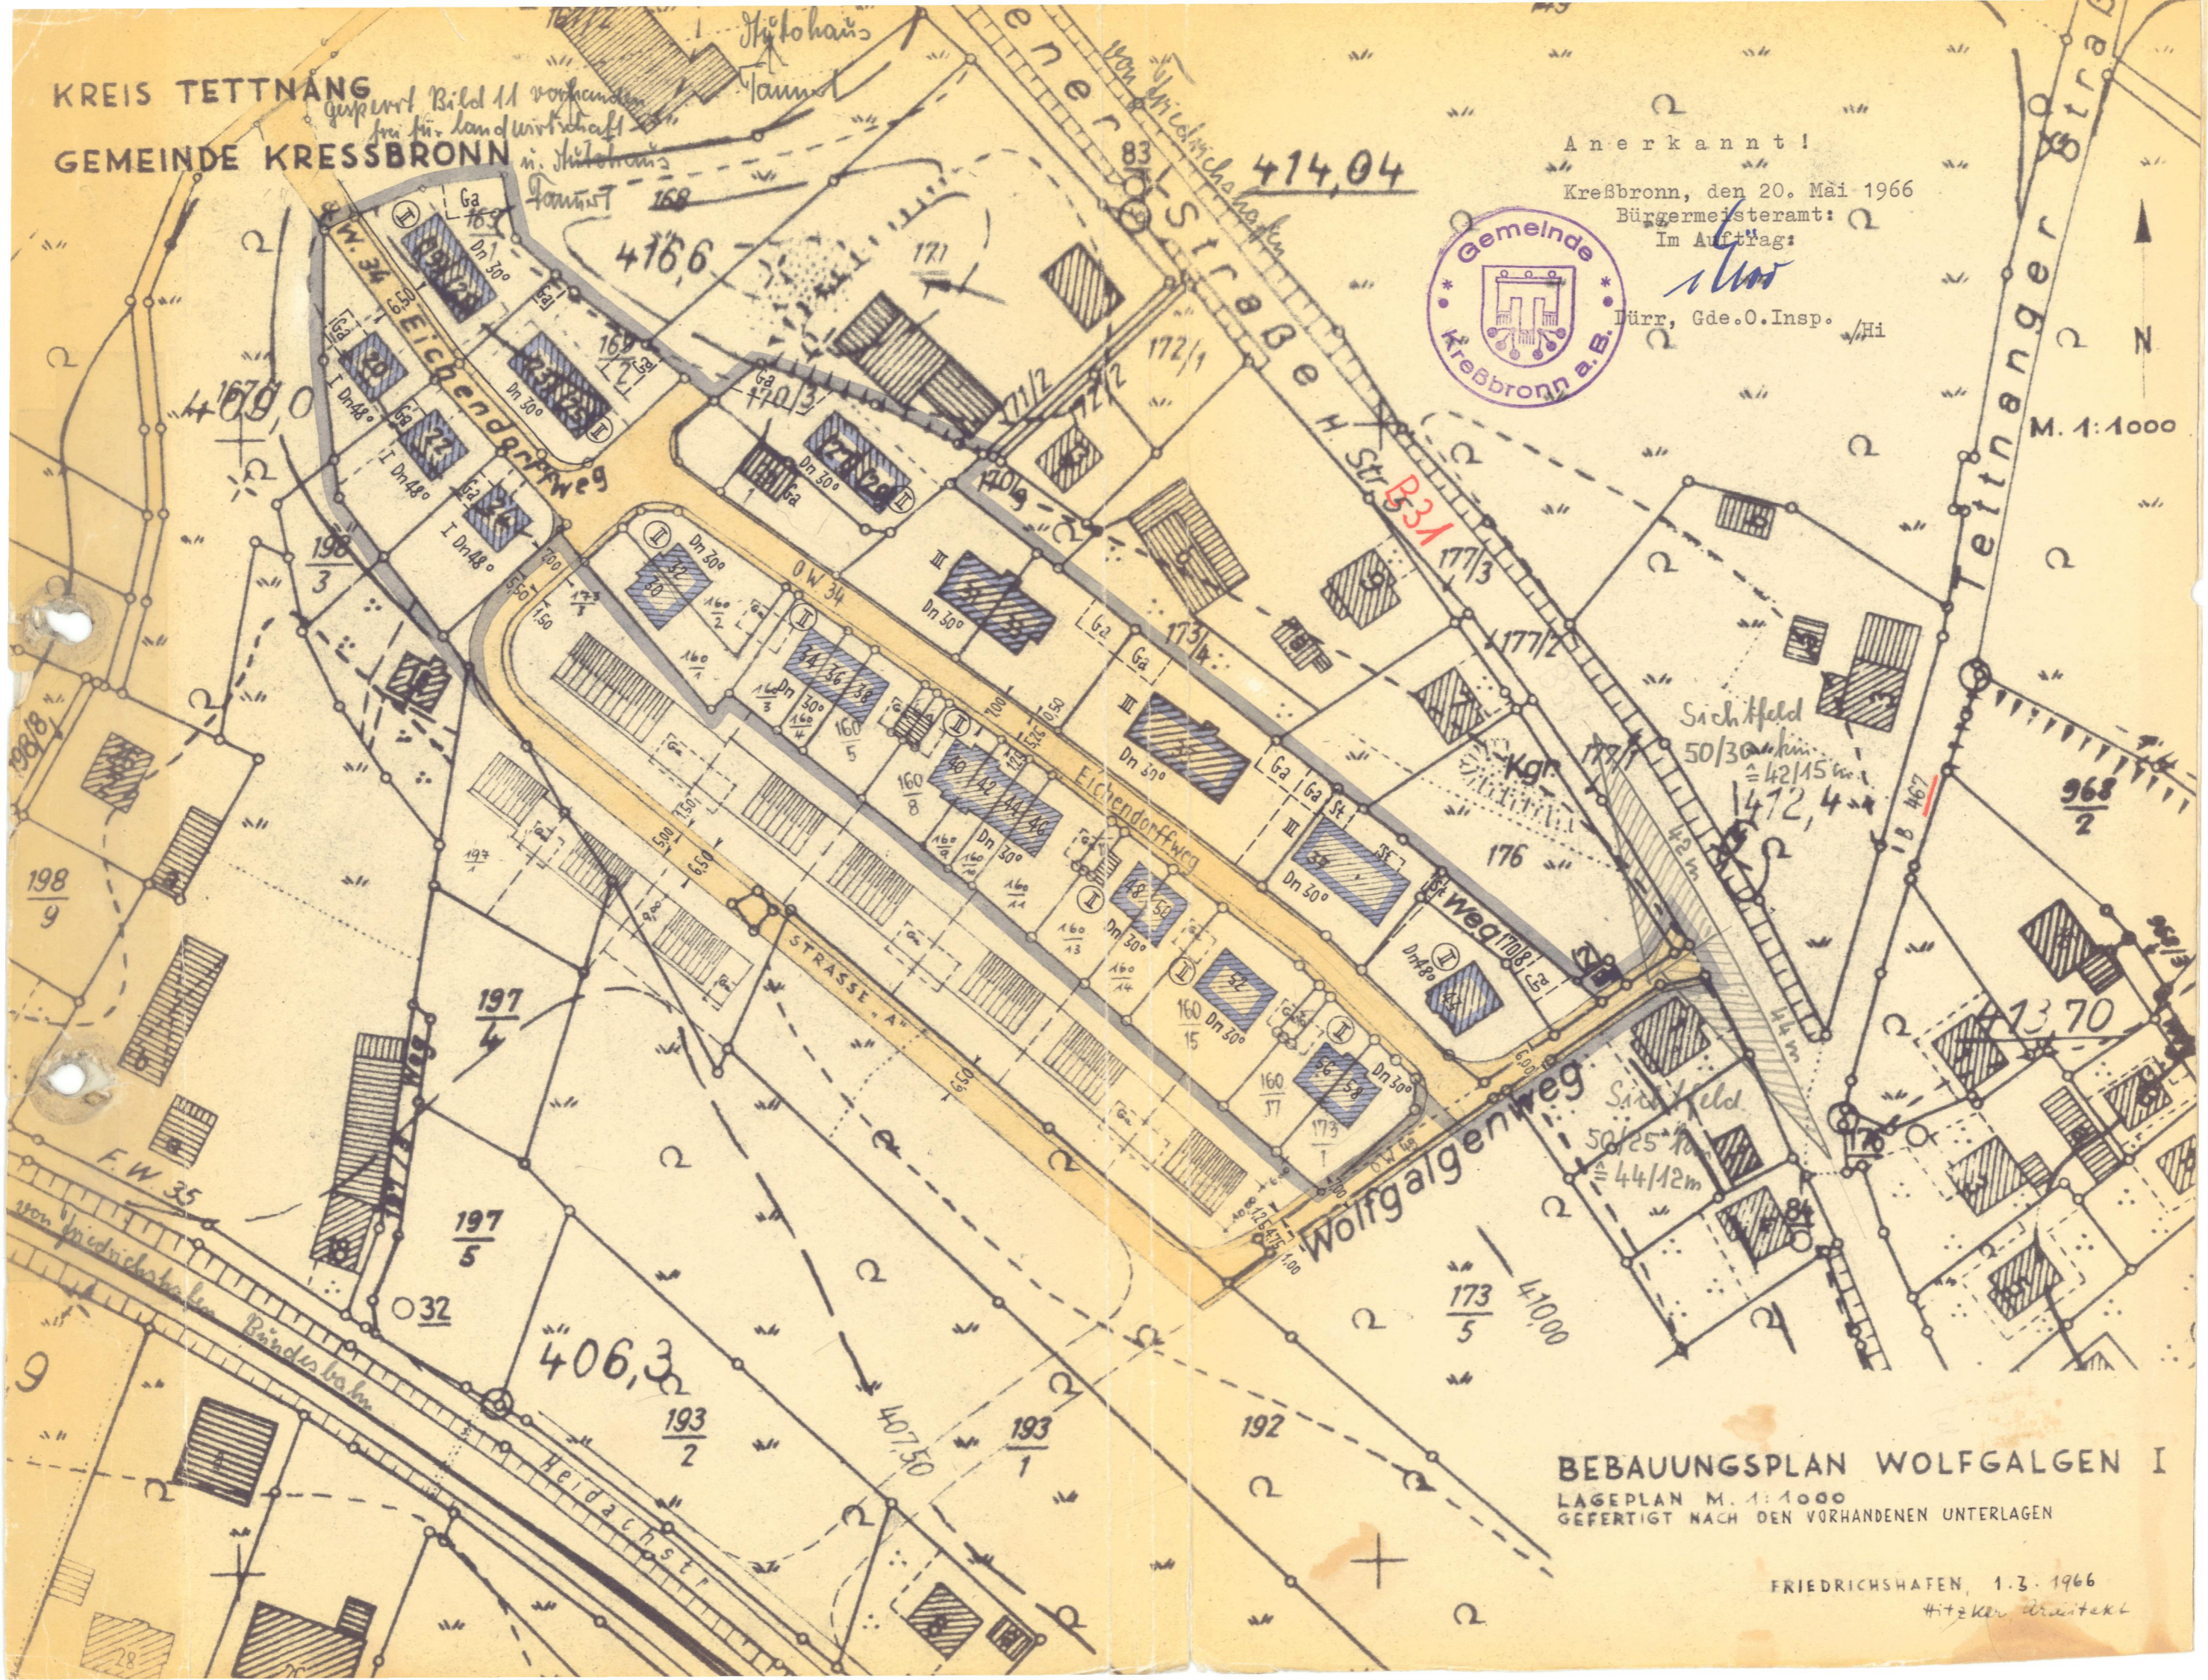

BEBAUUNGSPLAN WOLFGALGEN I

LAGEPLAN M. 1:1000
GEFERTIGT NACH DEN VORHANDENEN UNTERLAGEN

FRIEDRICHSHAFEN, 1.3.1966

Hitzler Architekt